


# L' EVENTAIL ...


Extention couverte extérieure de la K-fet

Ce projet à permet d'offrir un espace couvert supplémentaire à notre K-fet qui se voit souvent manquer d'espace. Cet éventail est utile tout le long de l'année et des journée. Il à pour utilité : ombrelle, abri en cas de pluies, et aussi d'éclairage extérieur (notament les nuit d'hiver).


En plus de la couverture, un espace ouvert, paysager et fleuris verdit les extérieurs de la cours

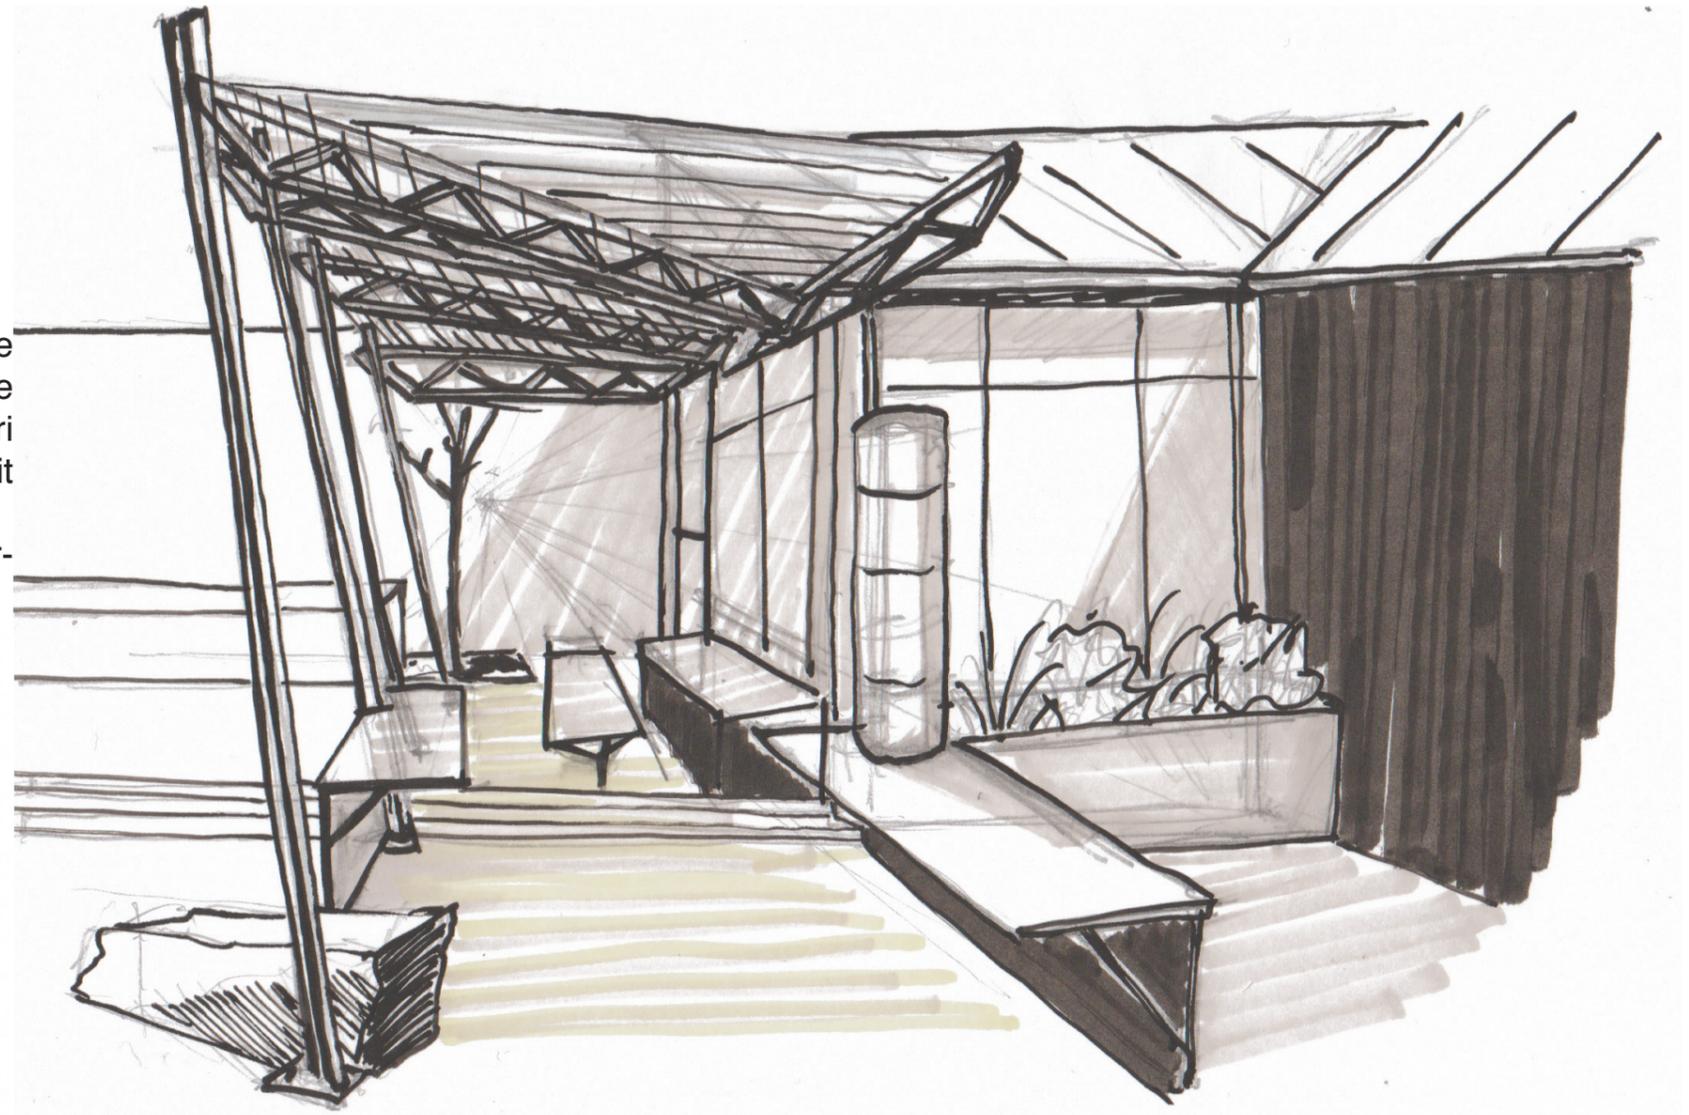


PERSPECTIVE D'INTENTION

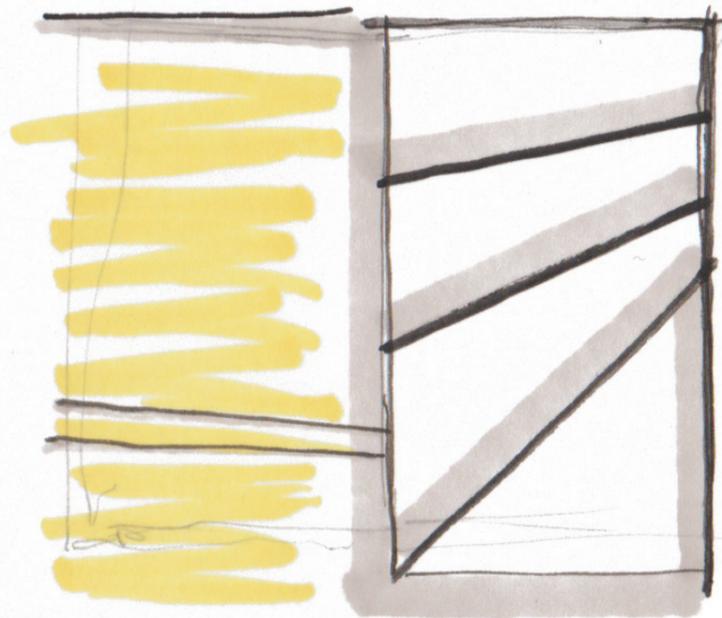


## L' OMBRELLE ...



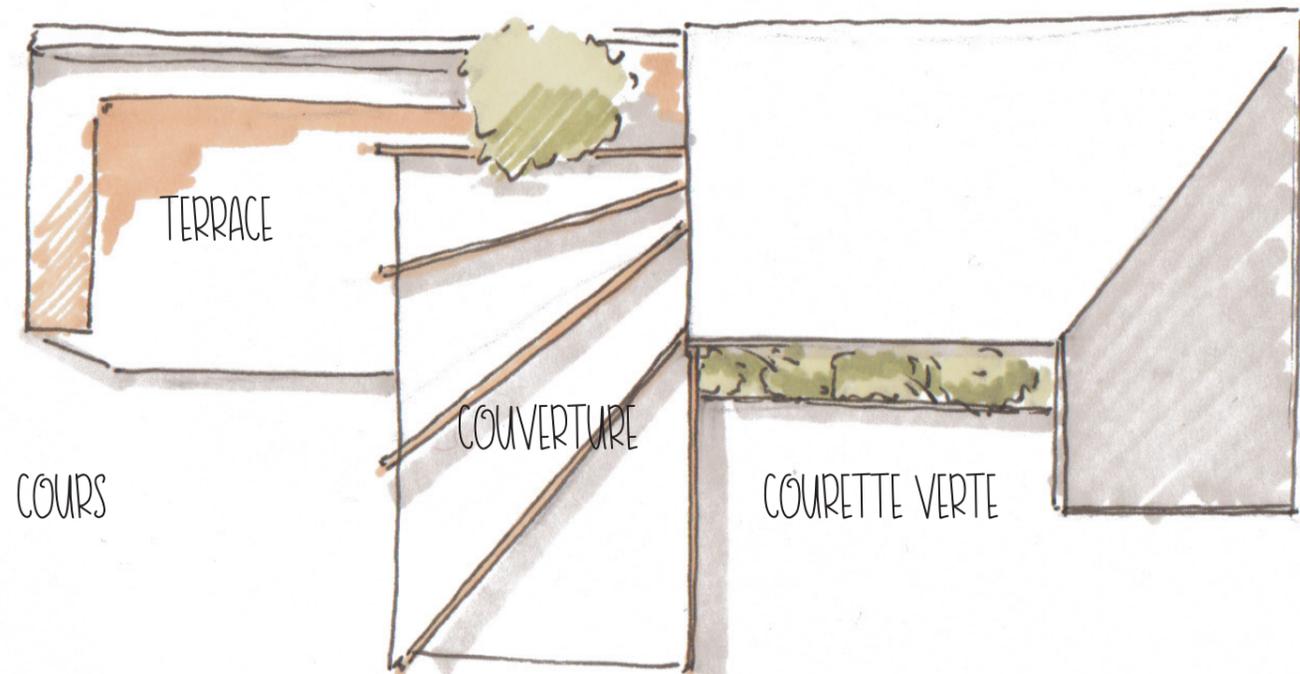


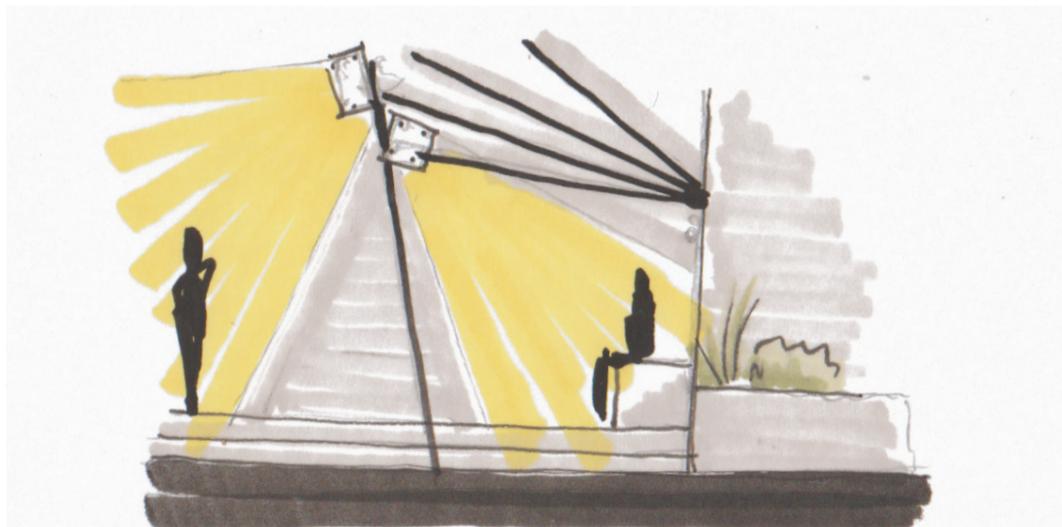


AND LE RÉVERBÈRE ...

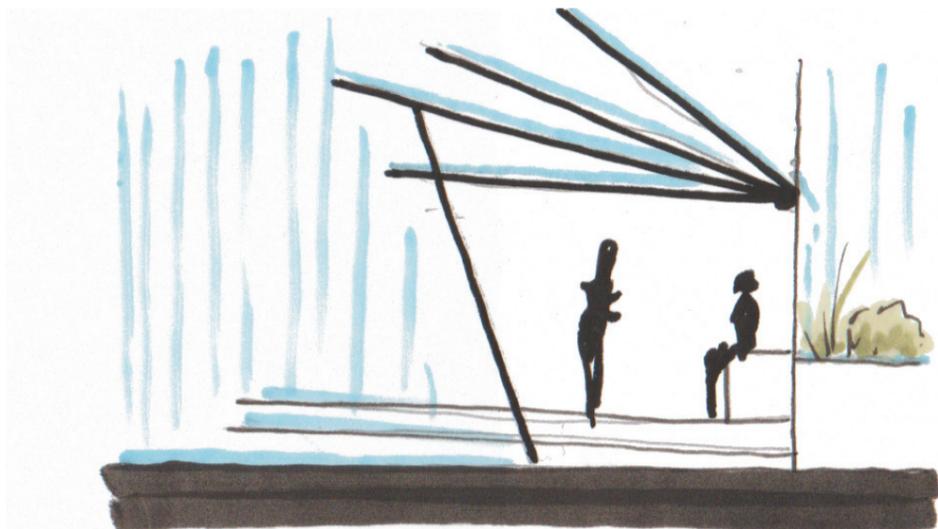

AND LE PARAPLUIE ...

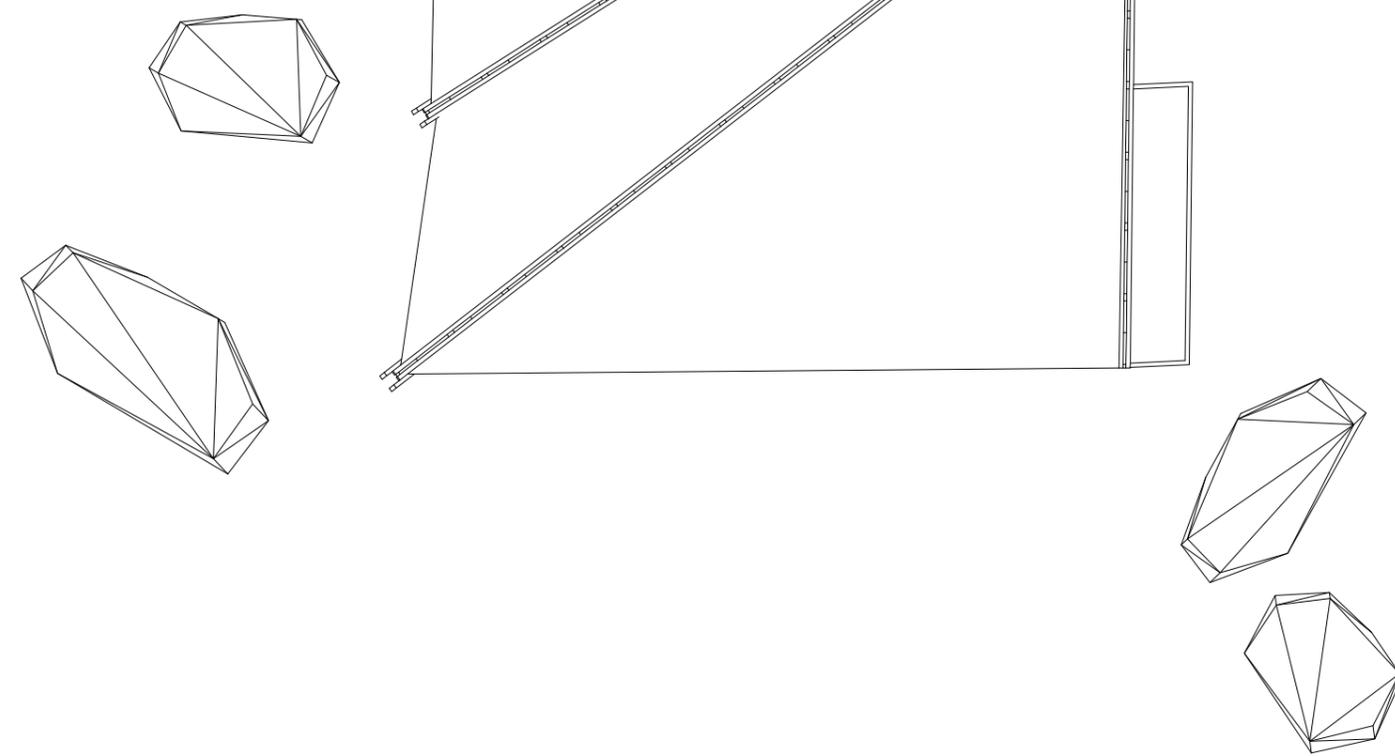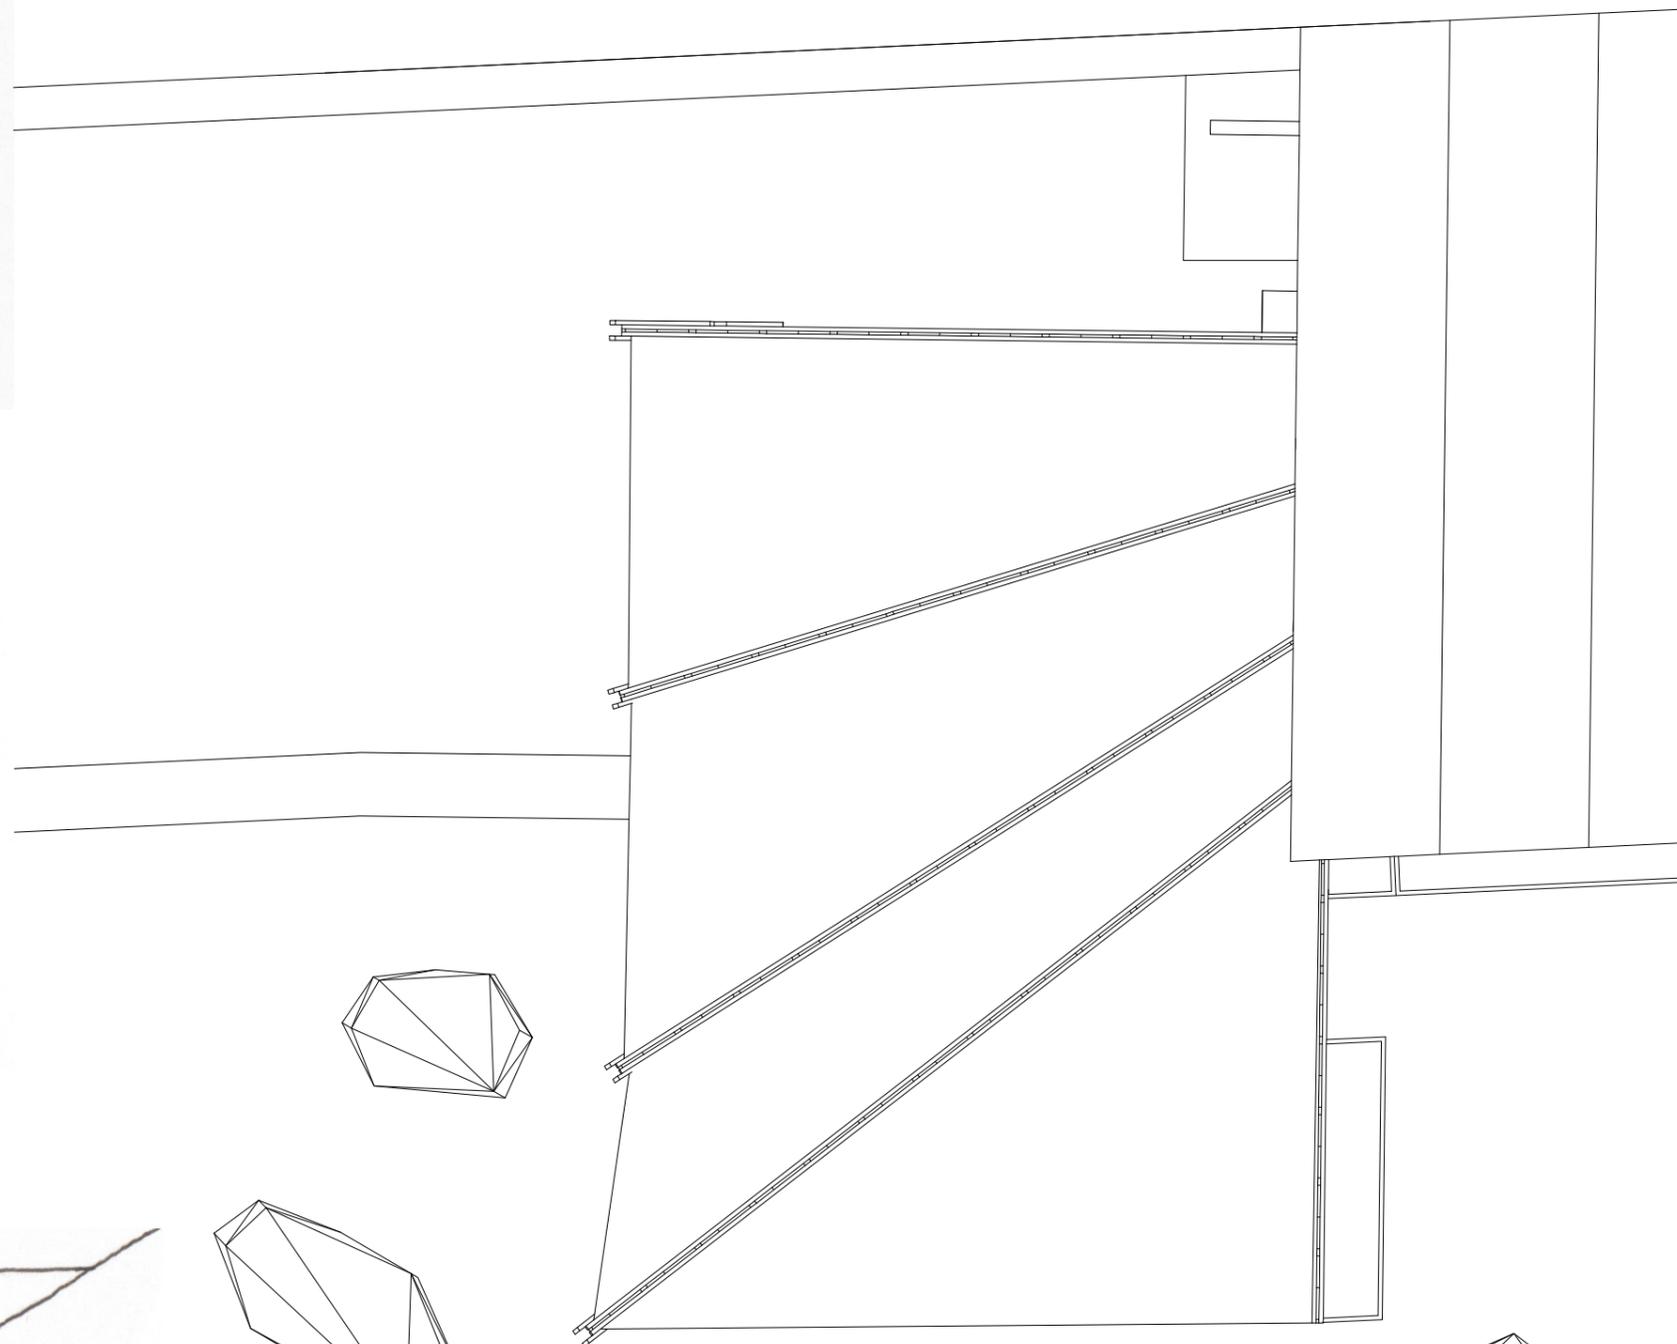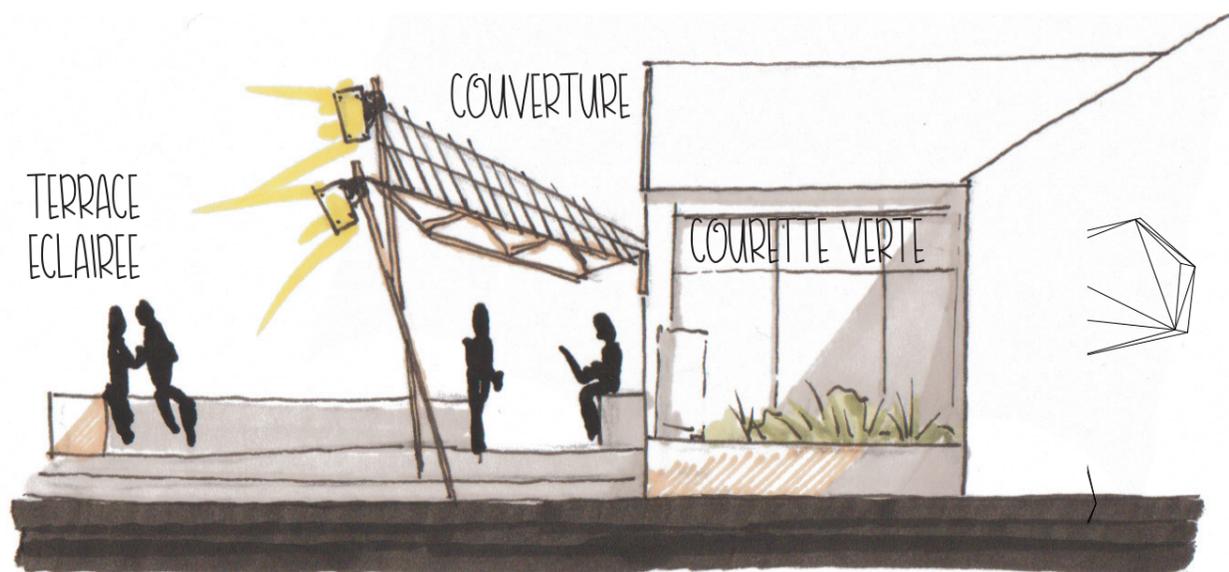

ELEVATION SUD 1/20 E

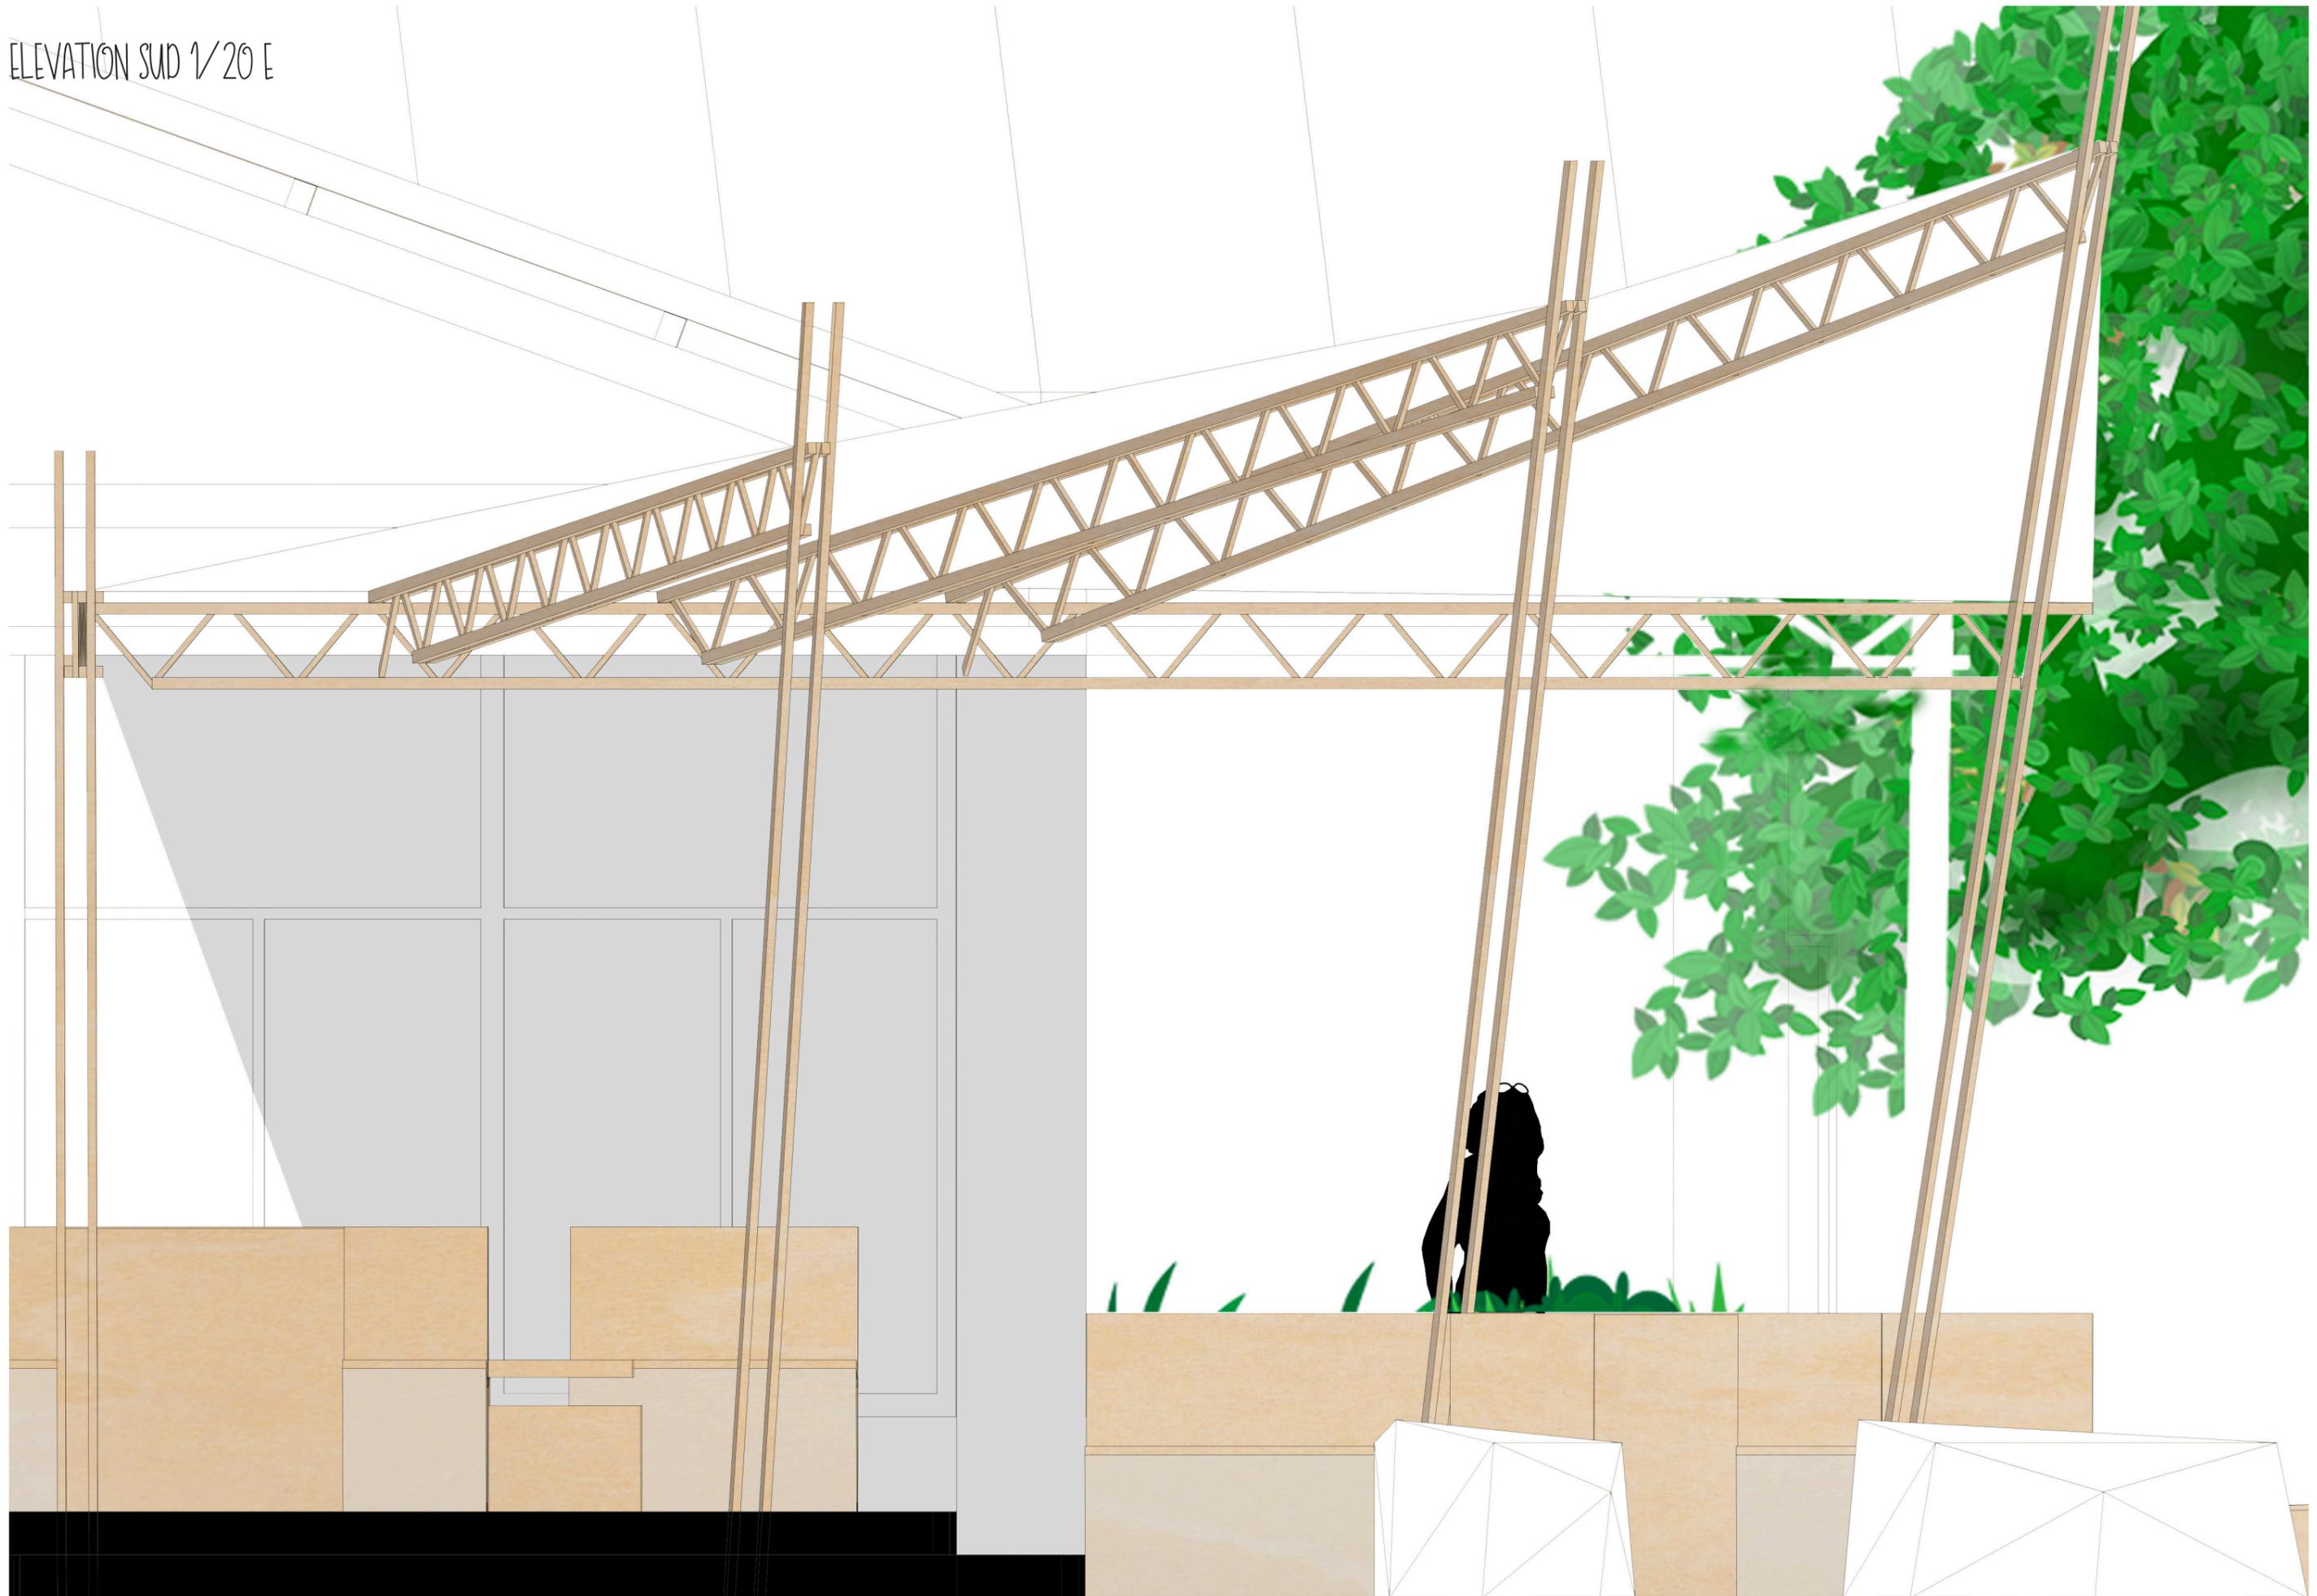

ELEVATION EST 1/20E

