



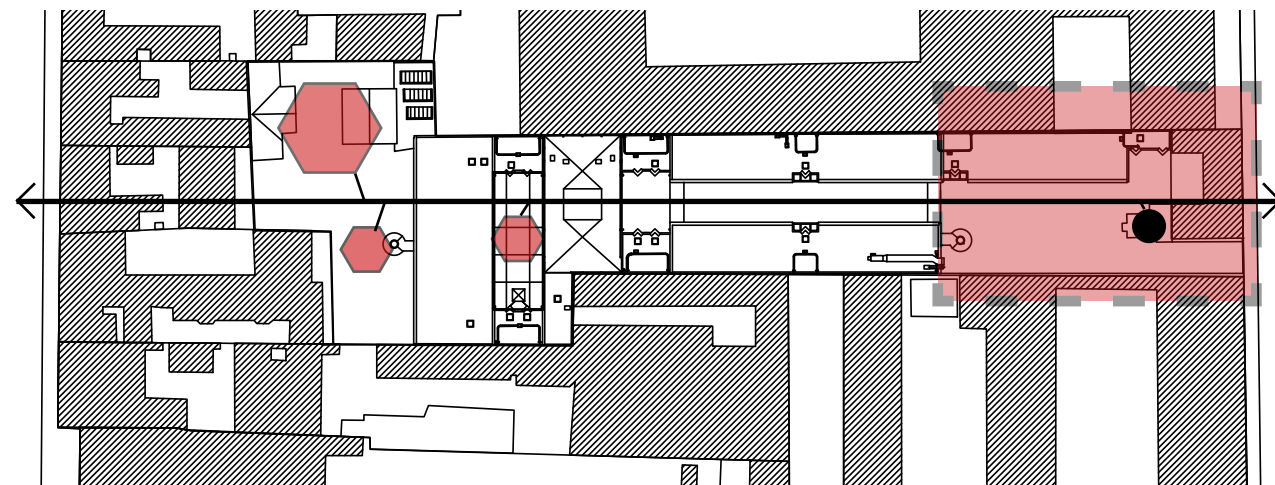


- ↔ Axe majeur de l'ENSAPLV (NO/SE)
- Flux et usages principaux
- Emplacement du projet à venir
- Réanimer le Sud-Est de l'école
- - - Prolongement des usages
- Flux et accès du projet à venir

Schéma des usages et des flux 1/1000

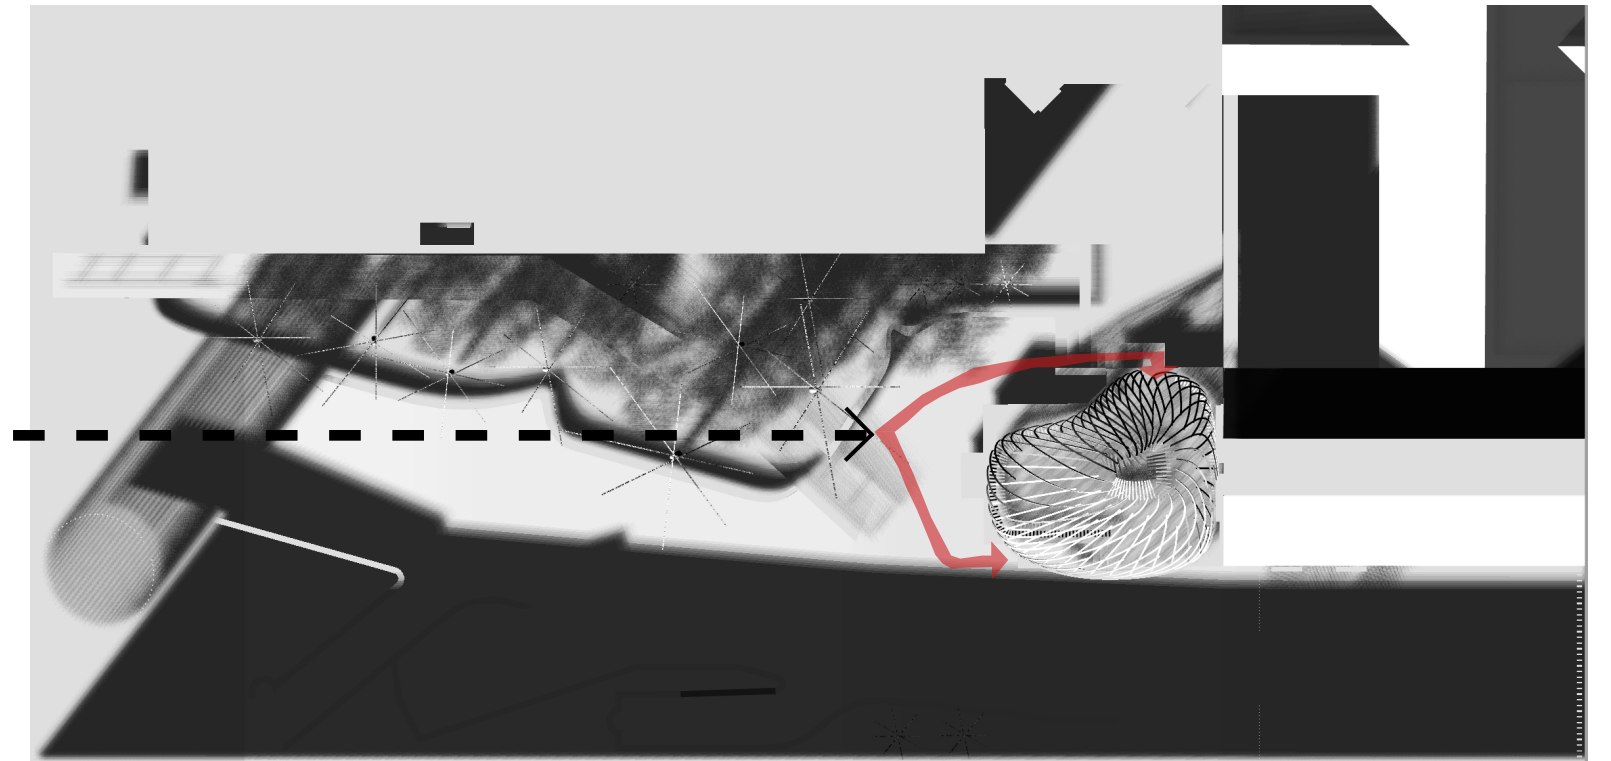


Plan masse 1/250

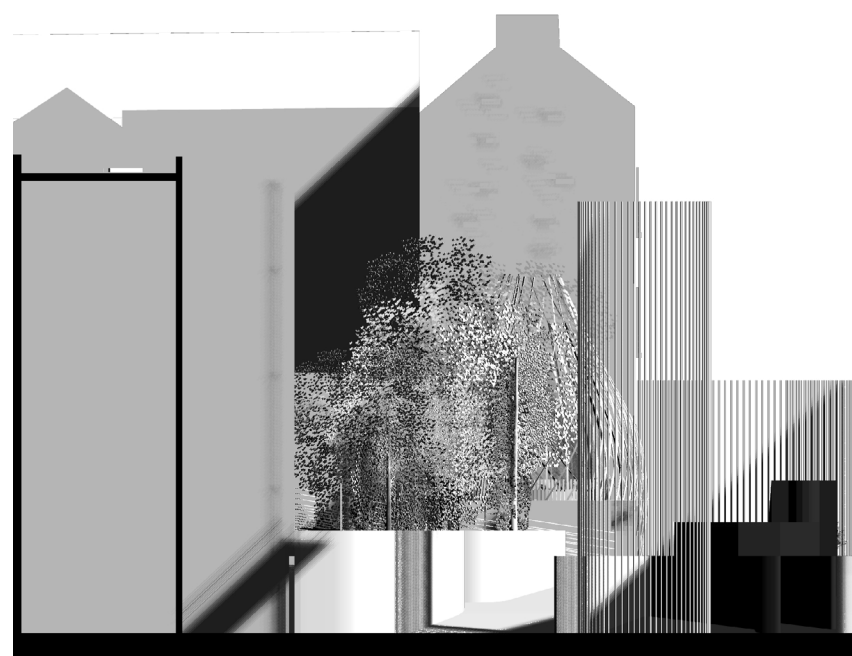


Insertion dans le paysage

Coupe transversale 1/250

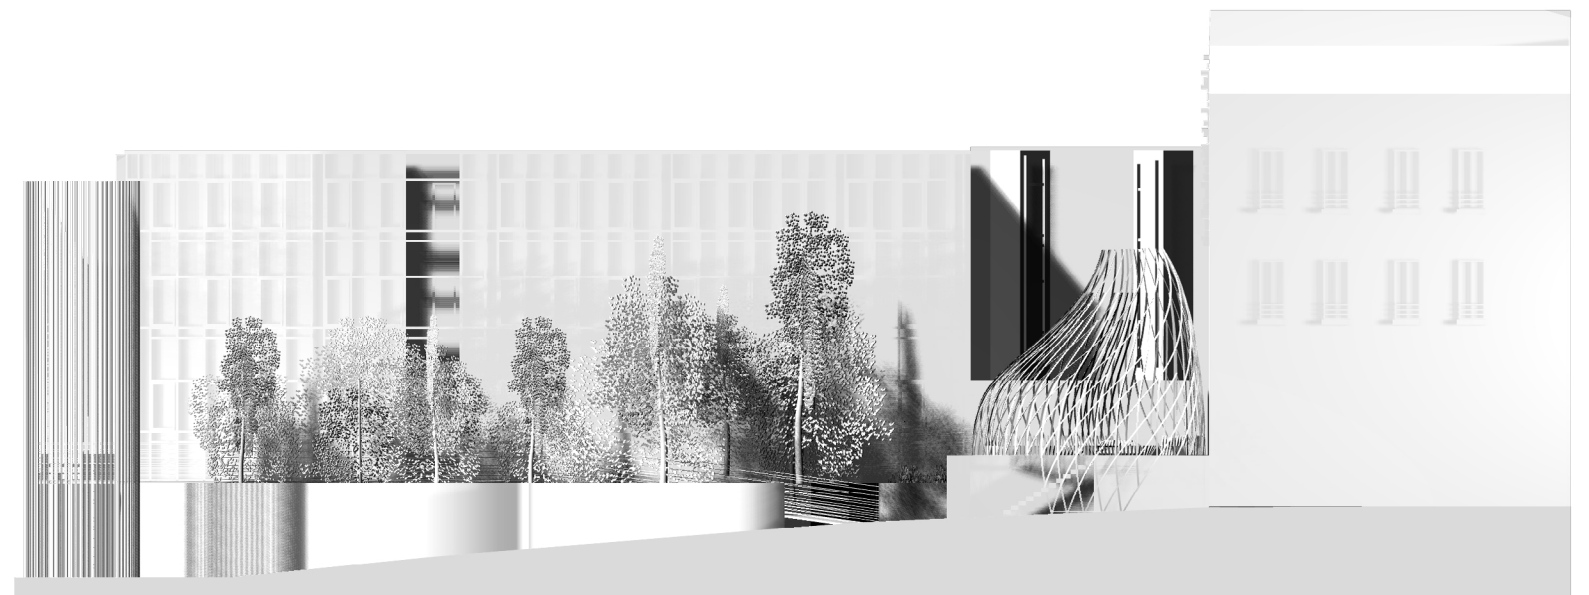


Coupe longitudinale 1/250

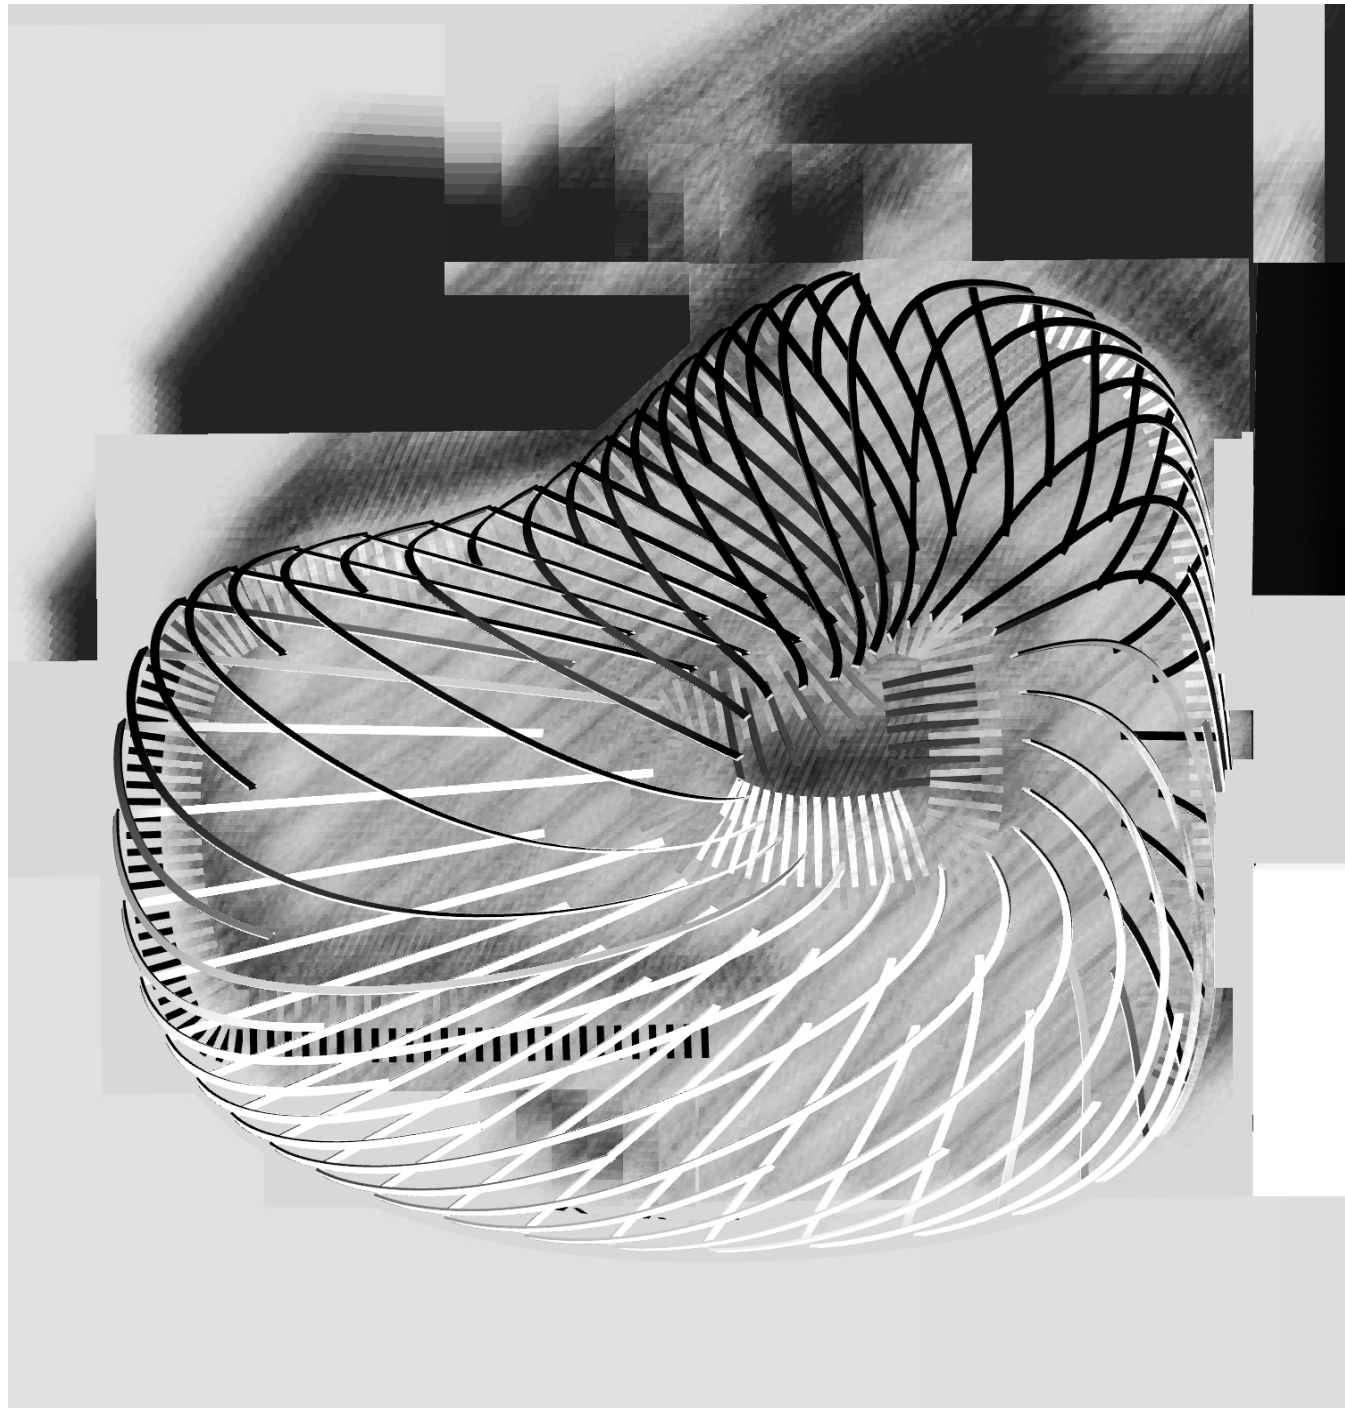

Plan de la structure au 1/50




Facade Ouest de la structure au 1/50

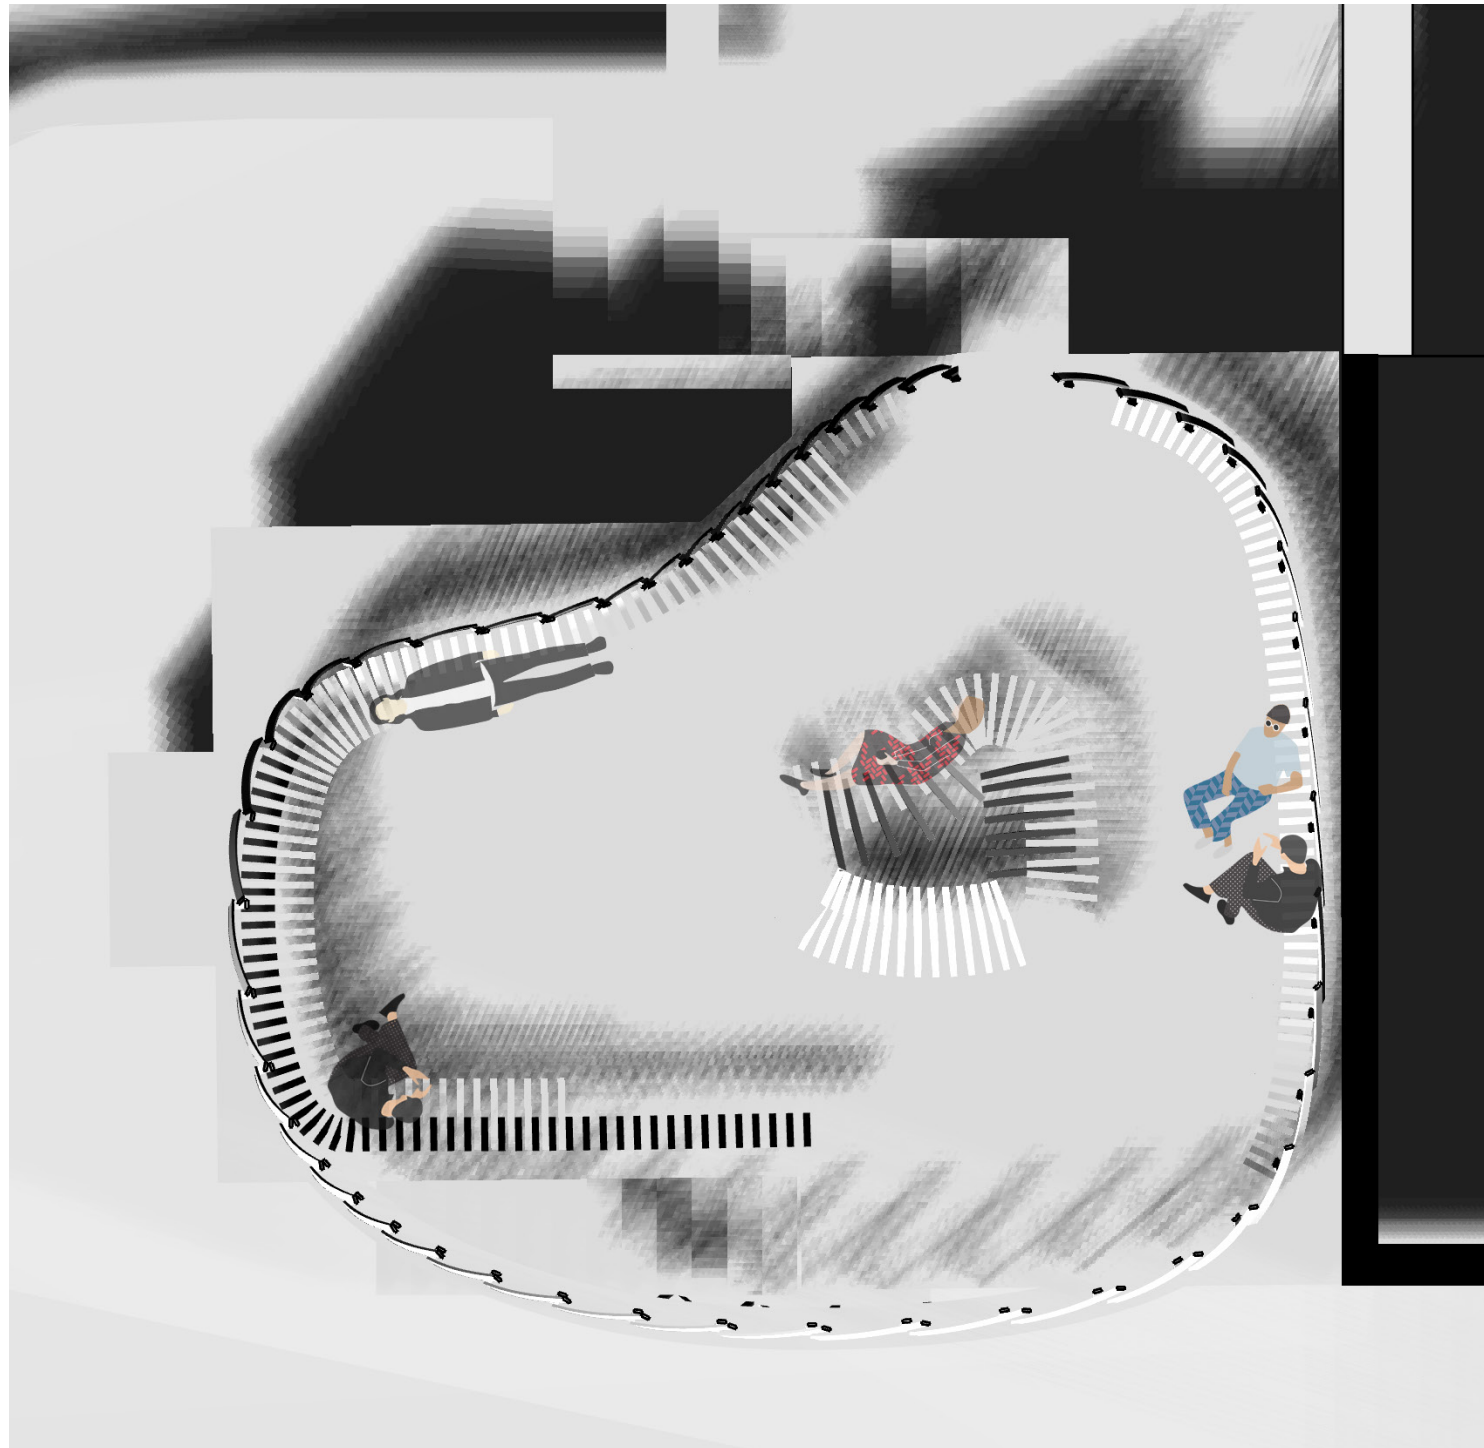


Plan de la structure et exemple d'usages au 1/50




Coupe longitudinale de la structure et exemple d'usages au 1/50

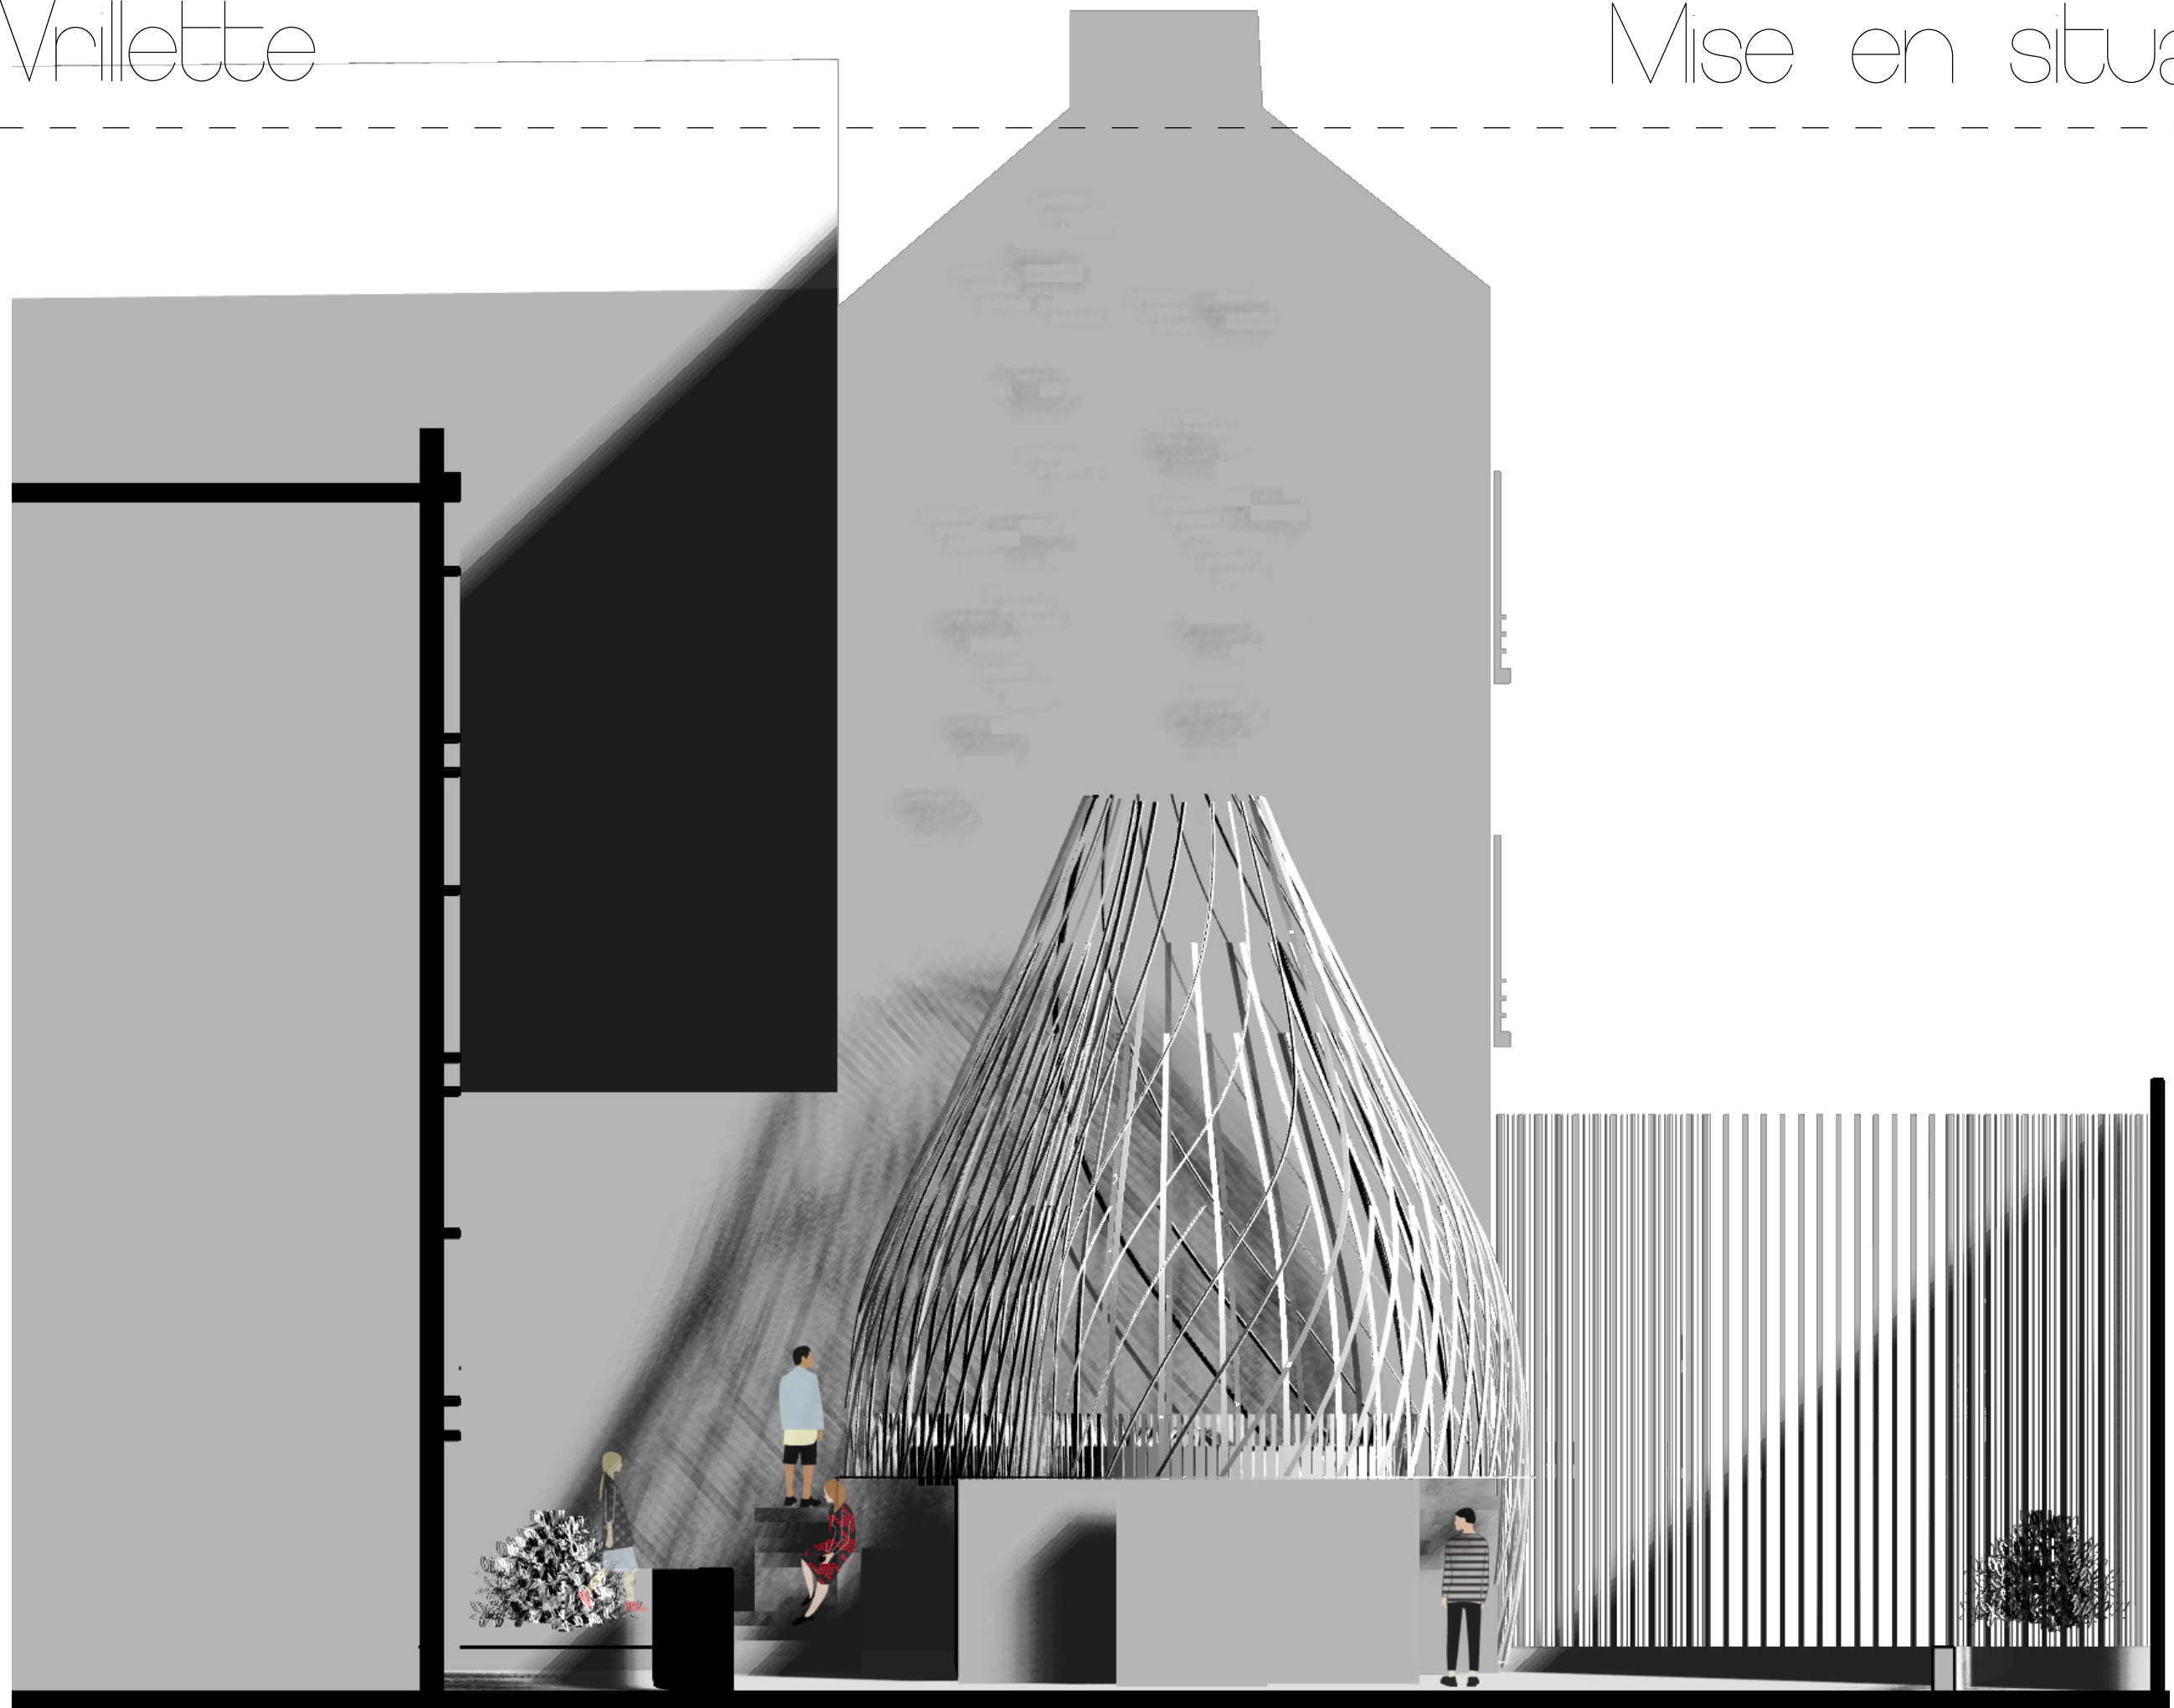


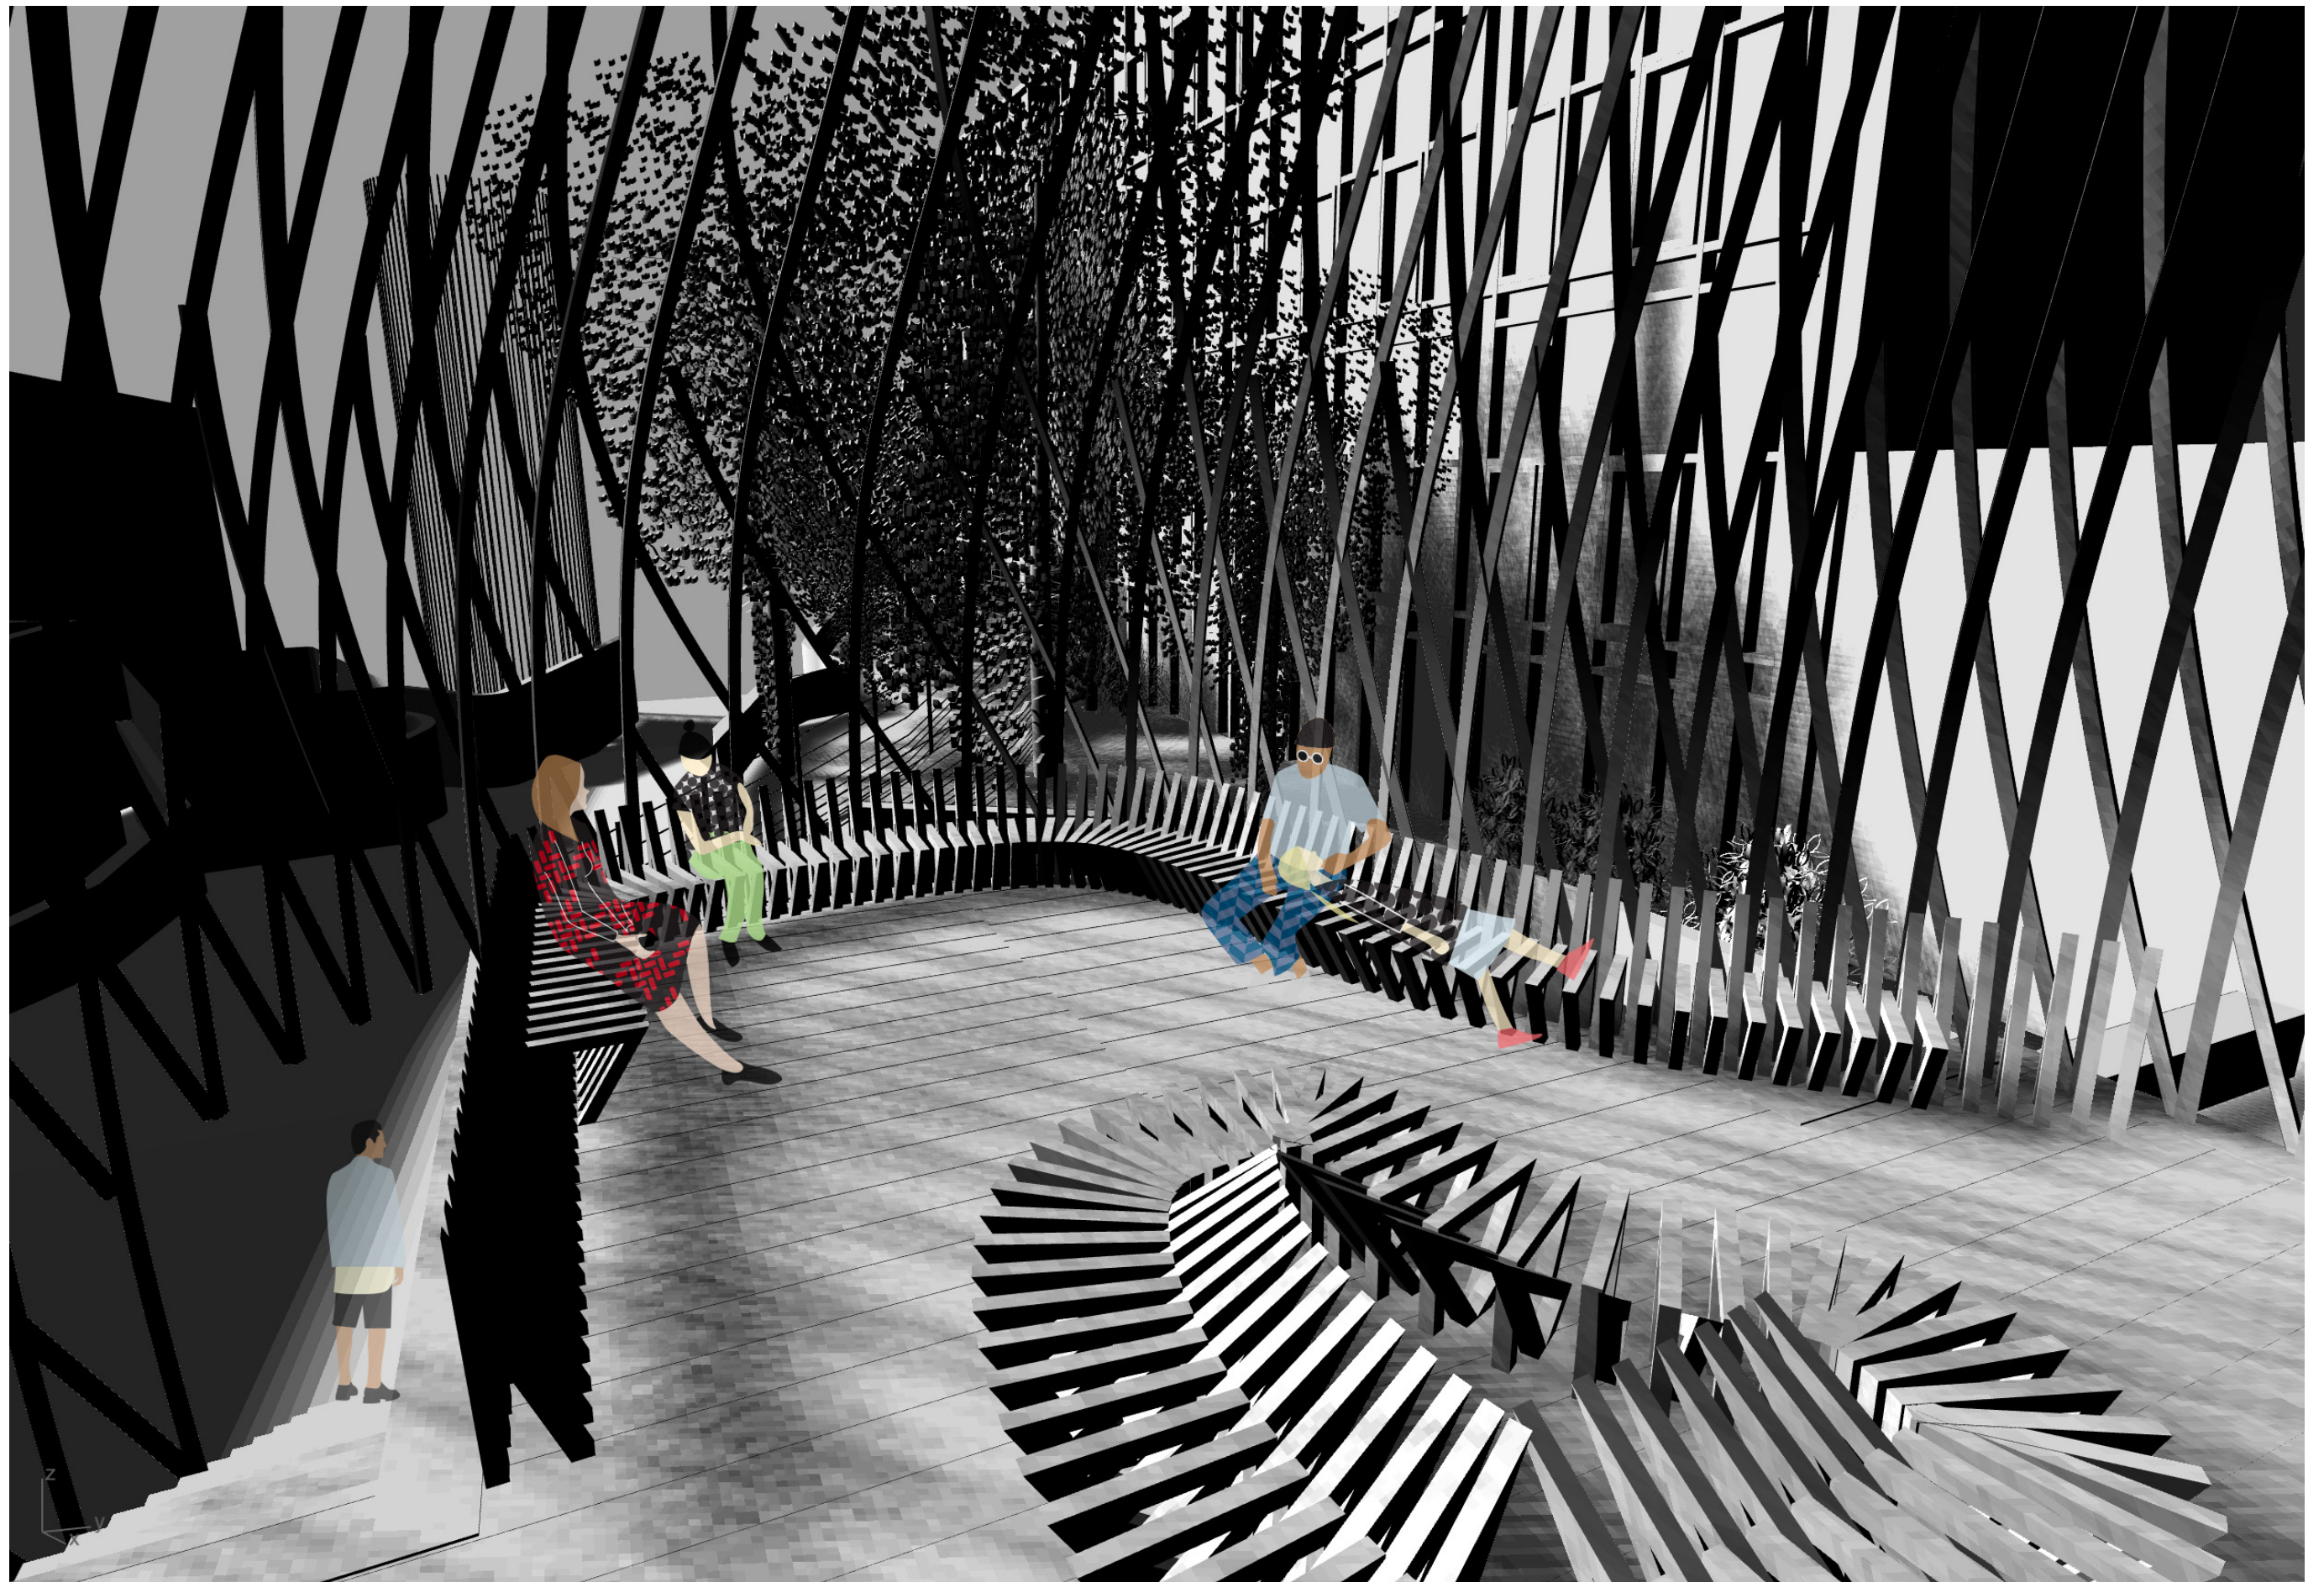






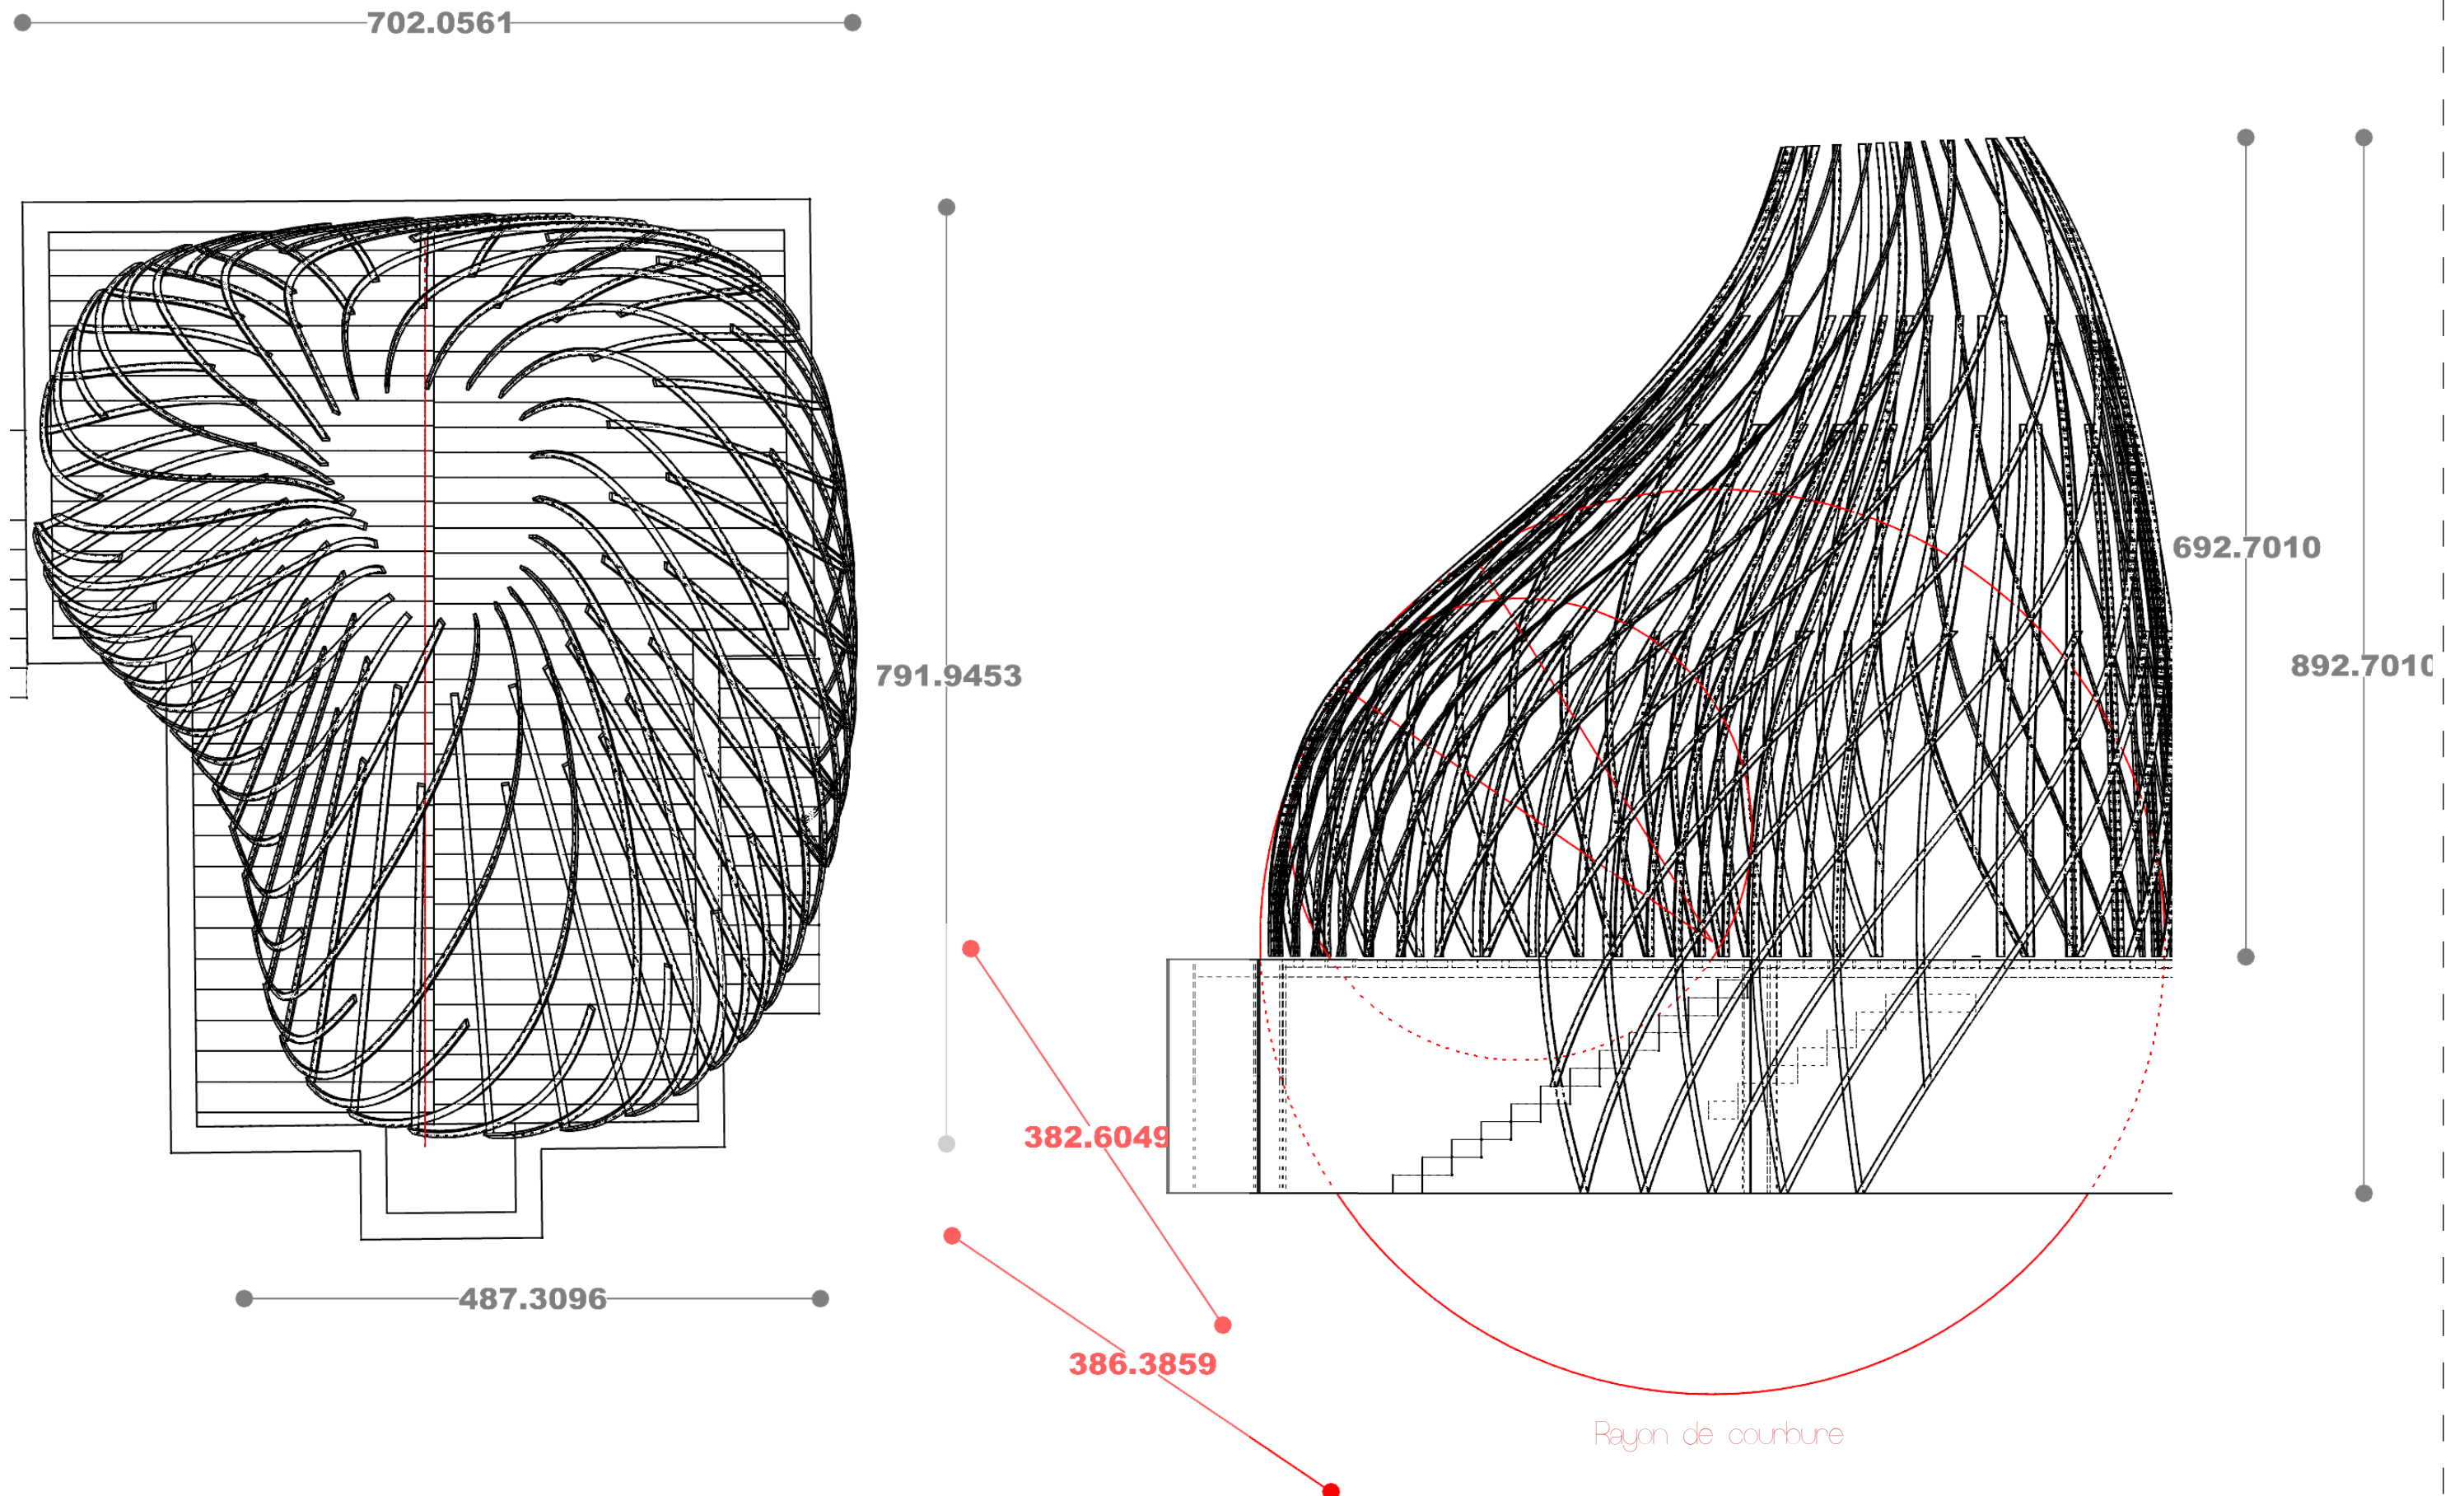


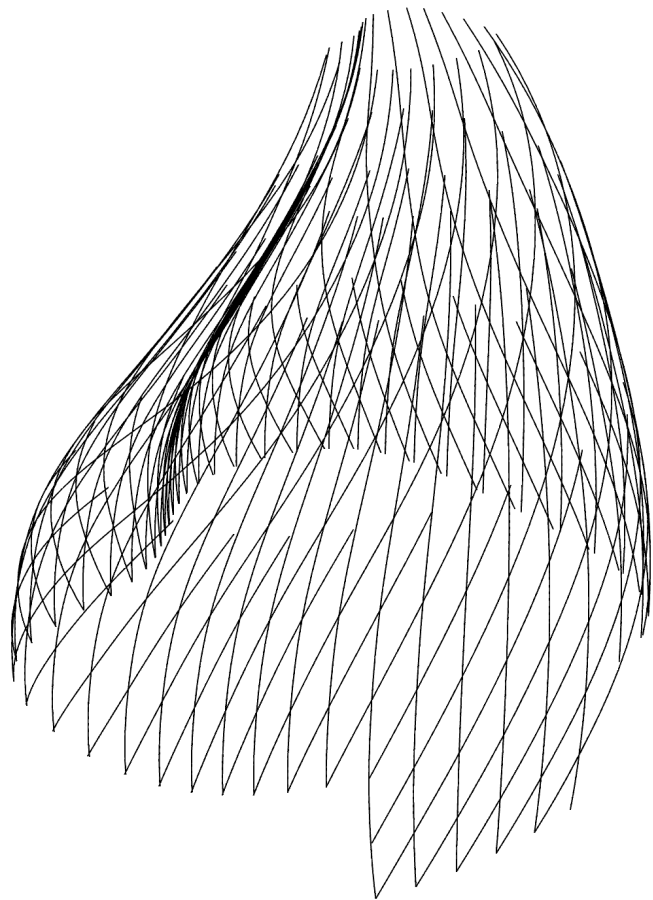

Tasseaux (chêne, pin, sapin) 1x1x200cm

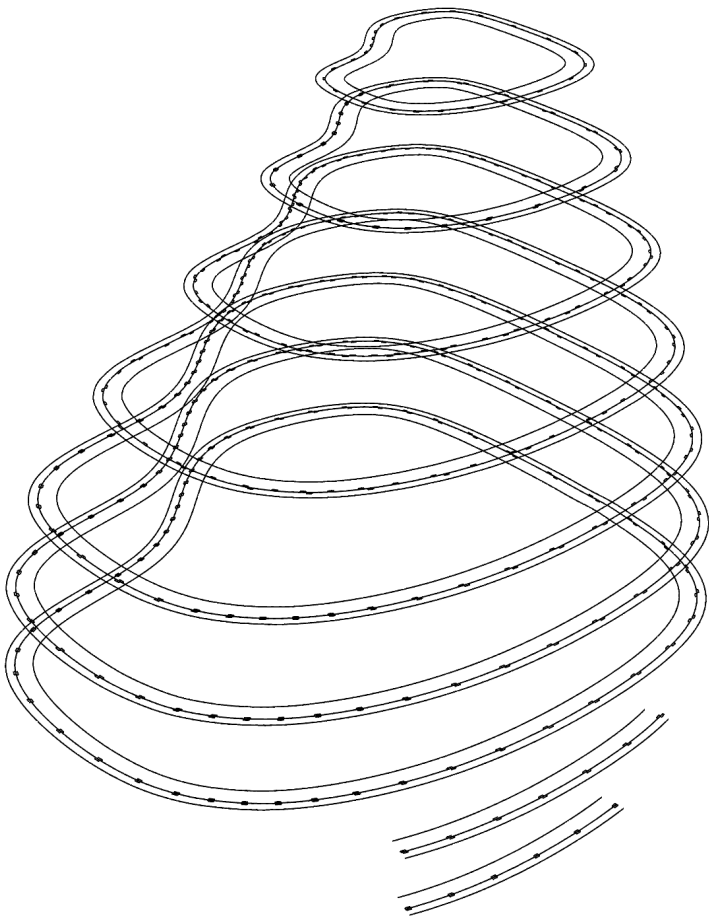

Contre-plaqué 1x122x250cm

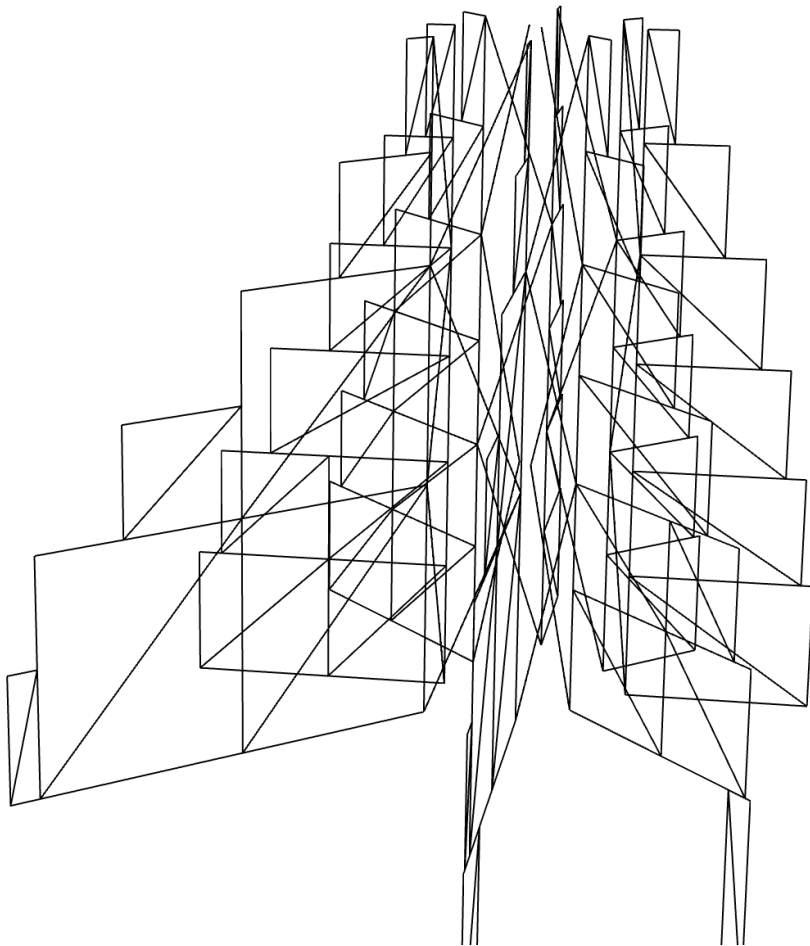

Tasseaux 5x5x200cm

|              |                                                                                       |                         |                          |
|--------------|---------------------------------------------------------------------------------------|-------------------------|--------------------------|
| Longueur     | 58882x12 - 706584cm - 7066m - <b>7,066km</b><br>/2 - <b>3533 tasseaux</b> de 1x1x200  | 13651cm - <b>136,5m</b> | 34881cm - <b>348,81m</b> |
| Prix (3300e) | Pour 1euro : 7066euro<br>Pour 0,5euro : 3500euro                                      |                         |                          |
| Poids        | 3533x0,52- 1837kg - <b>1,8 tonnes</b><br>Poids moyen d'une latte de 12tasseaux - 20kg |                         |                          |
| Contacts     |                                                                                       |                         |                          |
|              | Union Bois (Saint-denis) et Miel & Soie                                               |                         |                          |

