


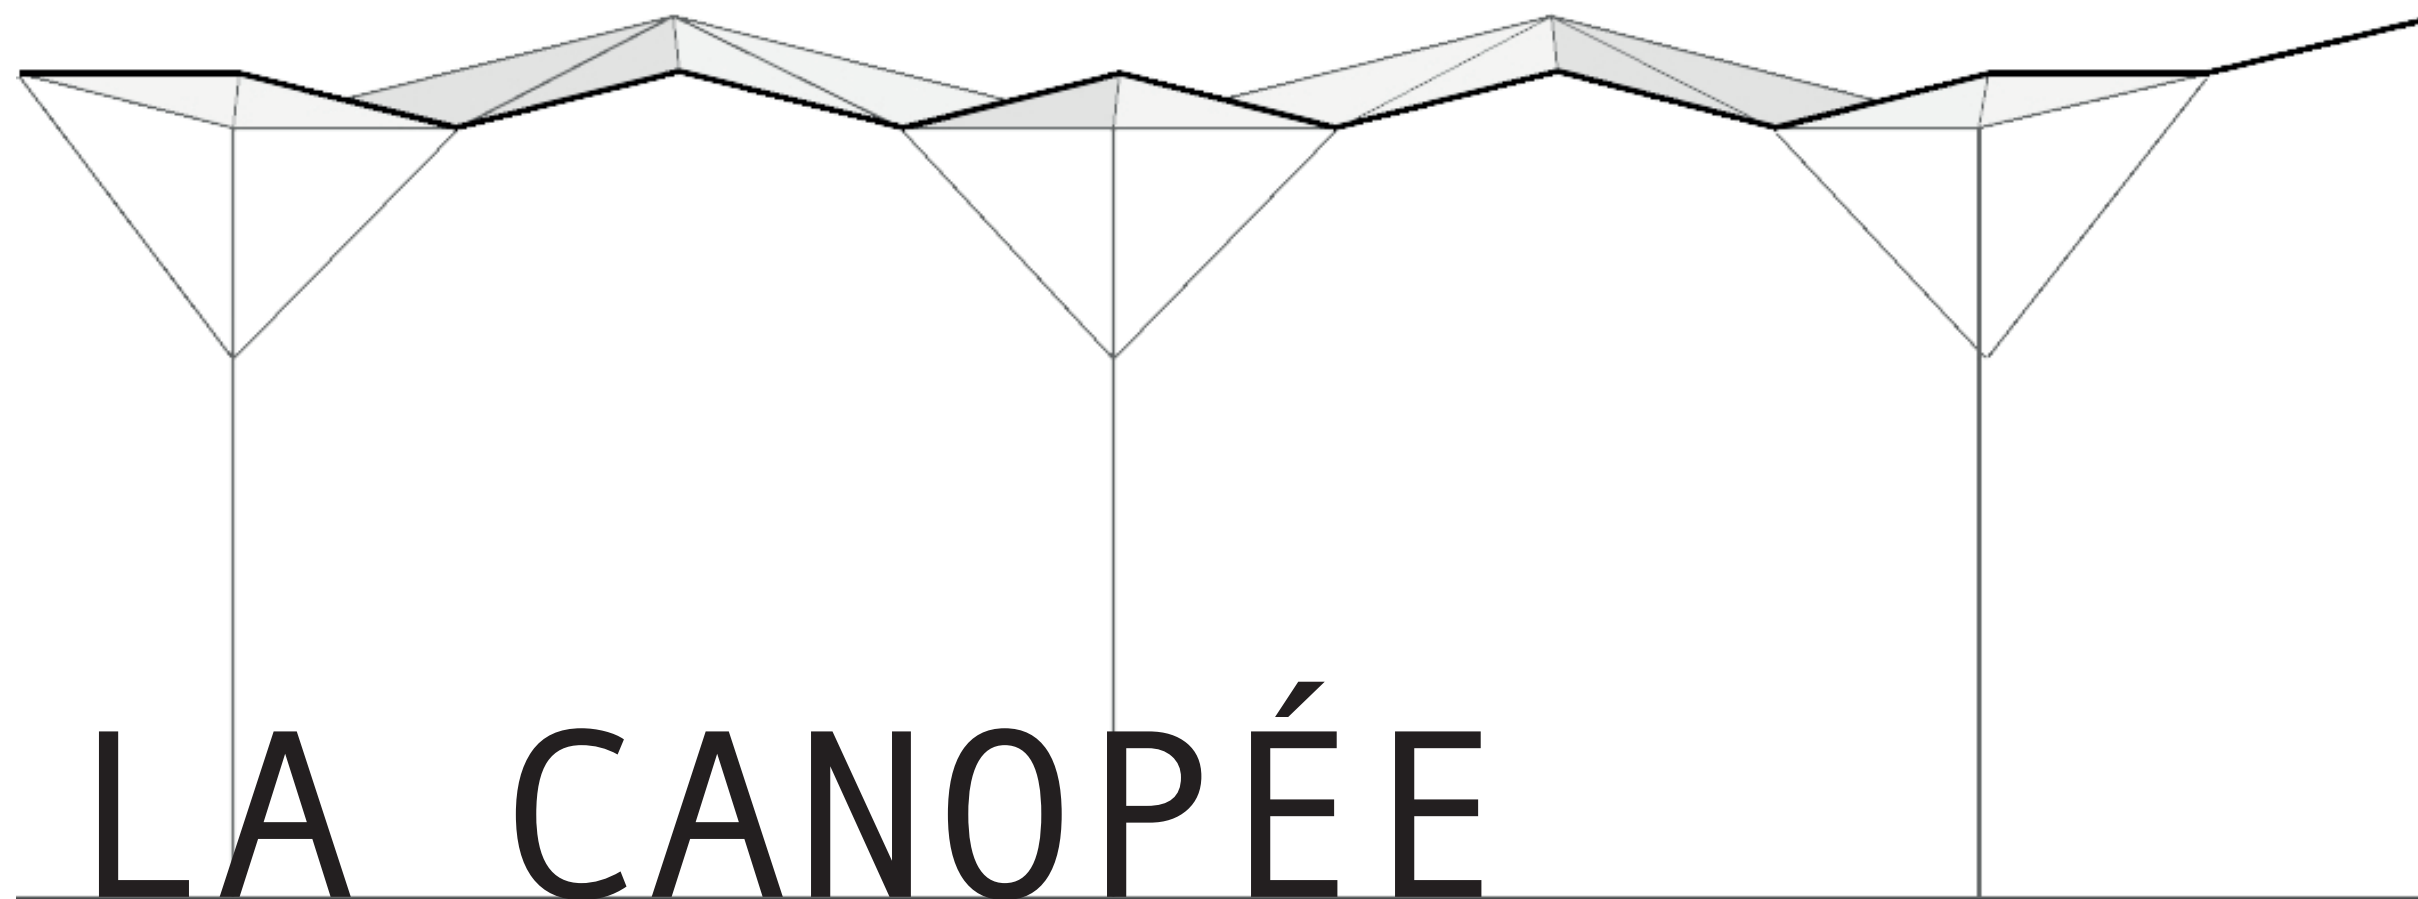


ANALYSE LOCALISATION DU SITE

Dans la cour, juste à côté de la K'fet, c'est ici que tout le monde s'aglutine et c'est ici que j'ai choisi de m'implanter. L'espace est libre, inhabité d'autant plus que les arbres ont été coupés.


L'atrium est aussi un lieu de rassemblement, principalement quand il pleut, car nous n'avons pas d'espace couvert.

La « rue » comme nous l'appelons tous communément est un espace de circulation où personne ne s'arrête réellement, si ce n'est pour se saluer.


Le fond de l'école est peu pratiqué, peu occupé, seul quelques élèves aiment s'y installer les jours de beaux temps.

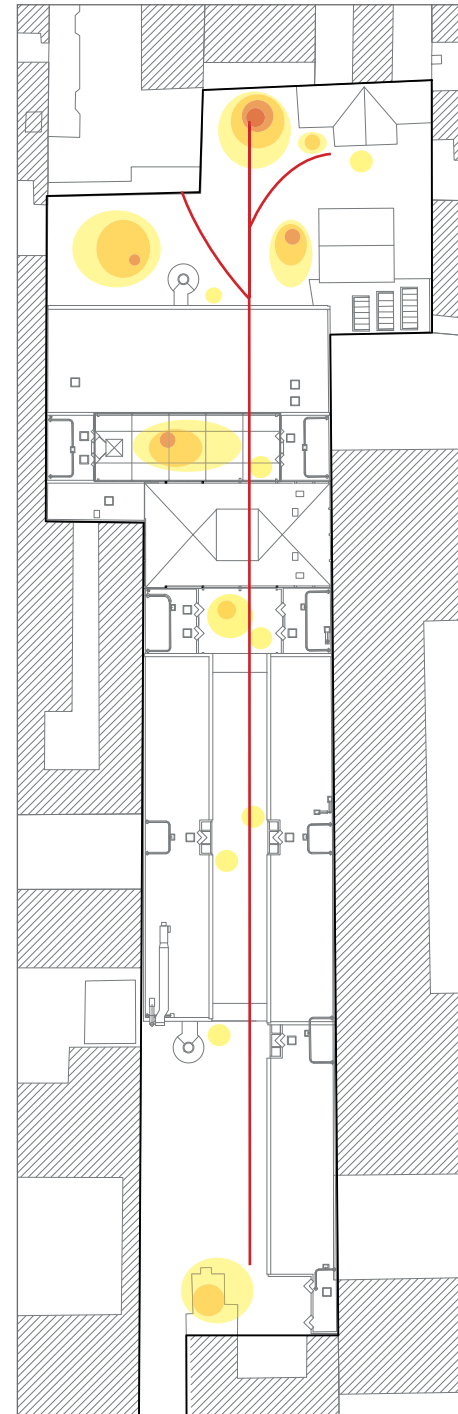




SCHEMA DES FLUX

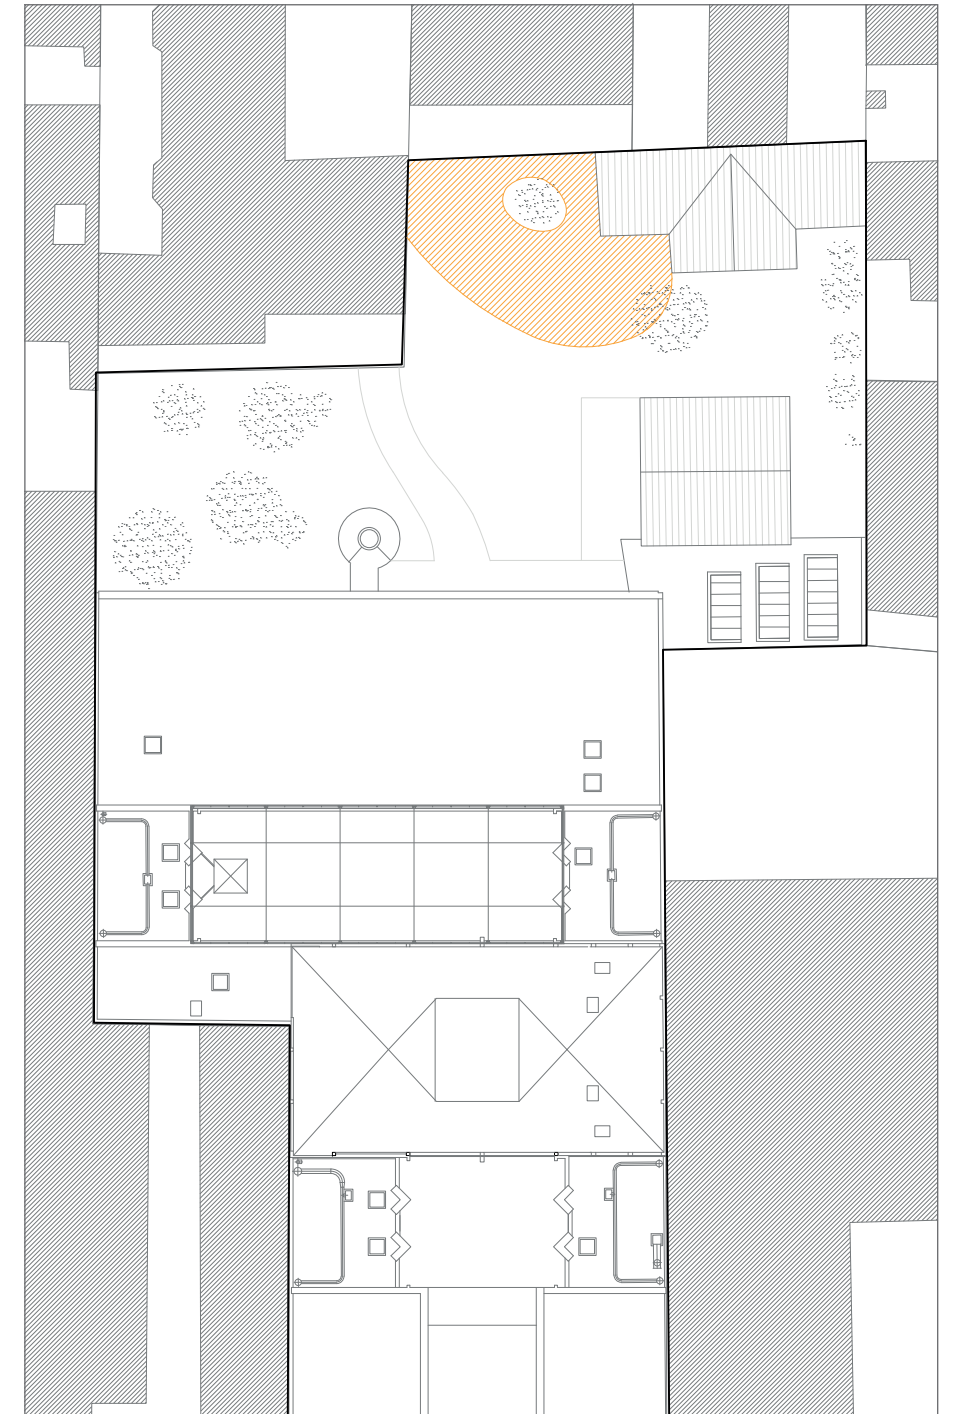

IMPLANTATION 1:500

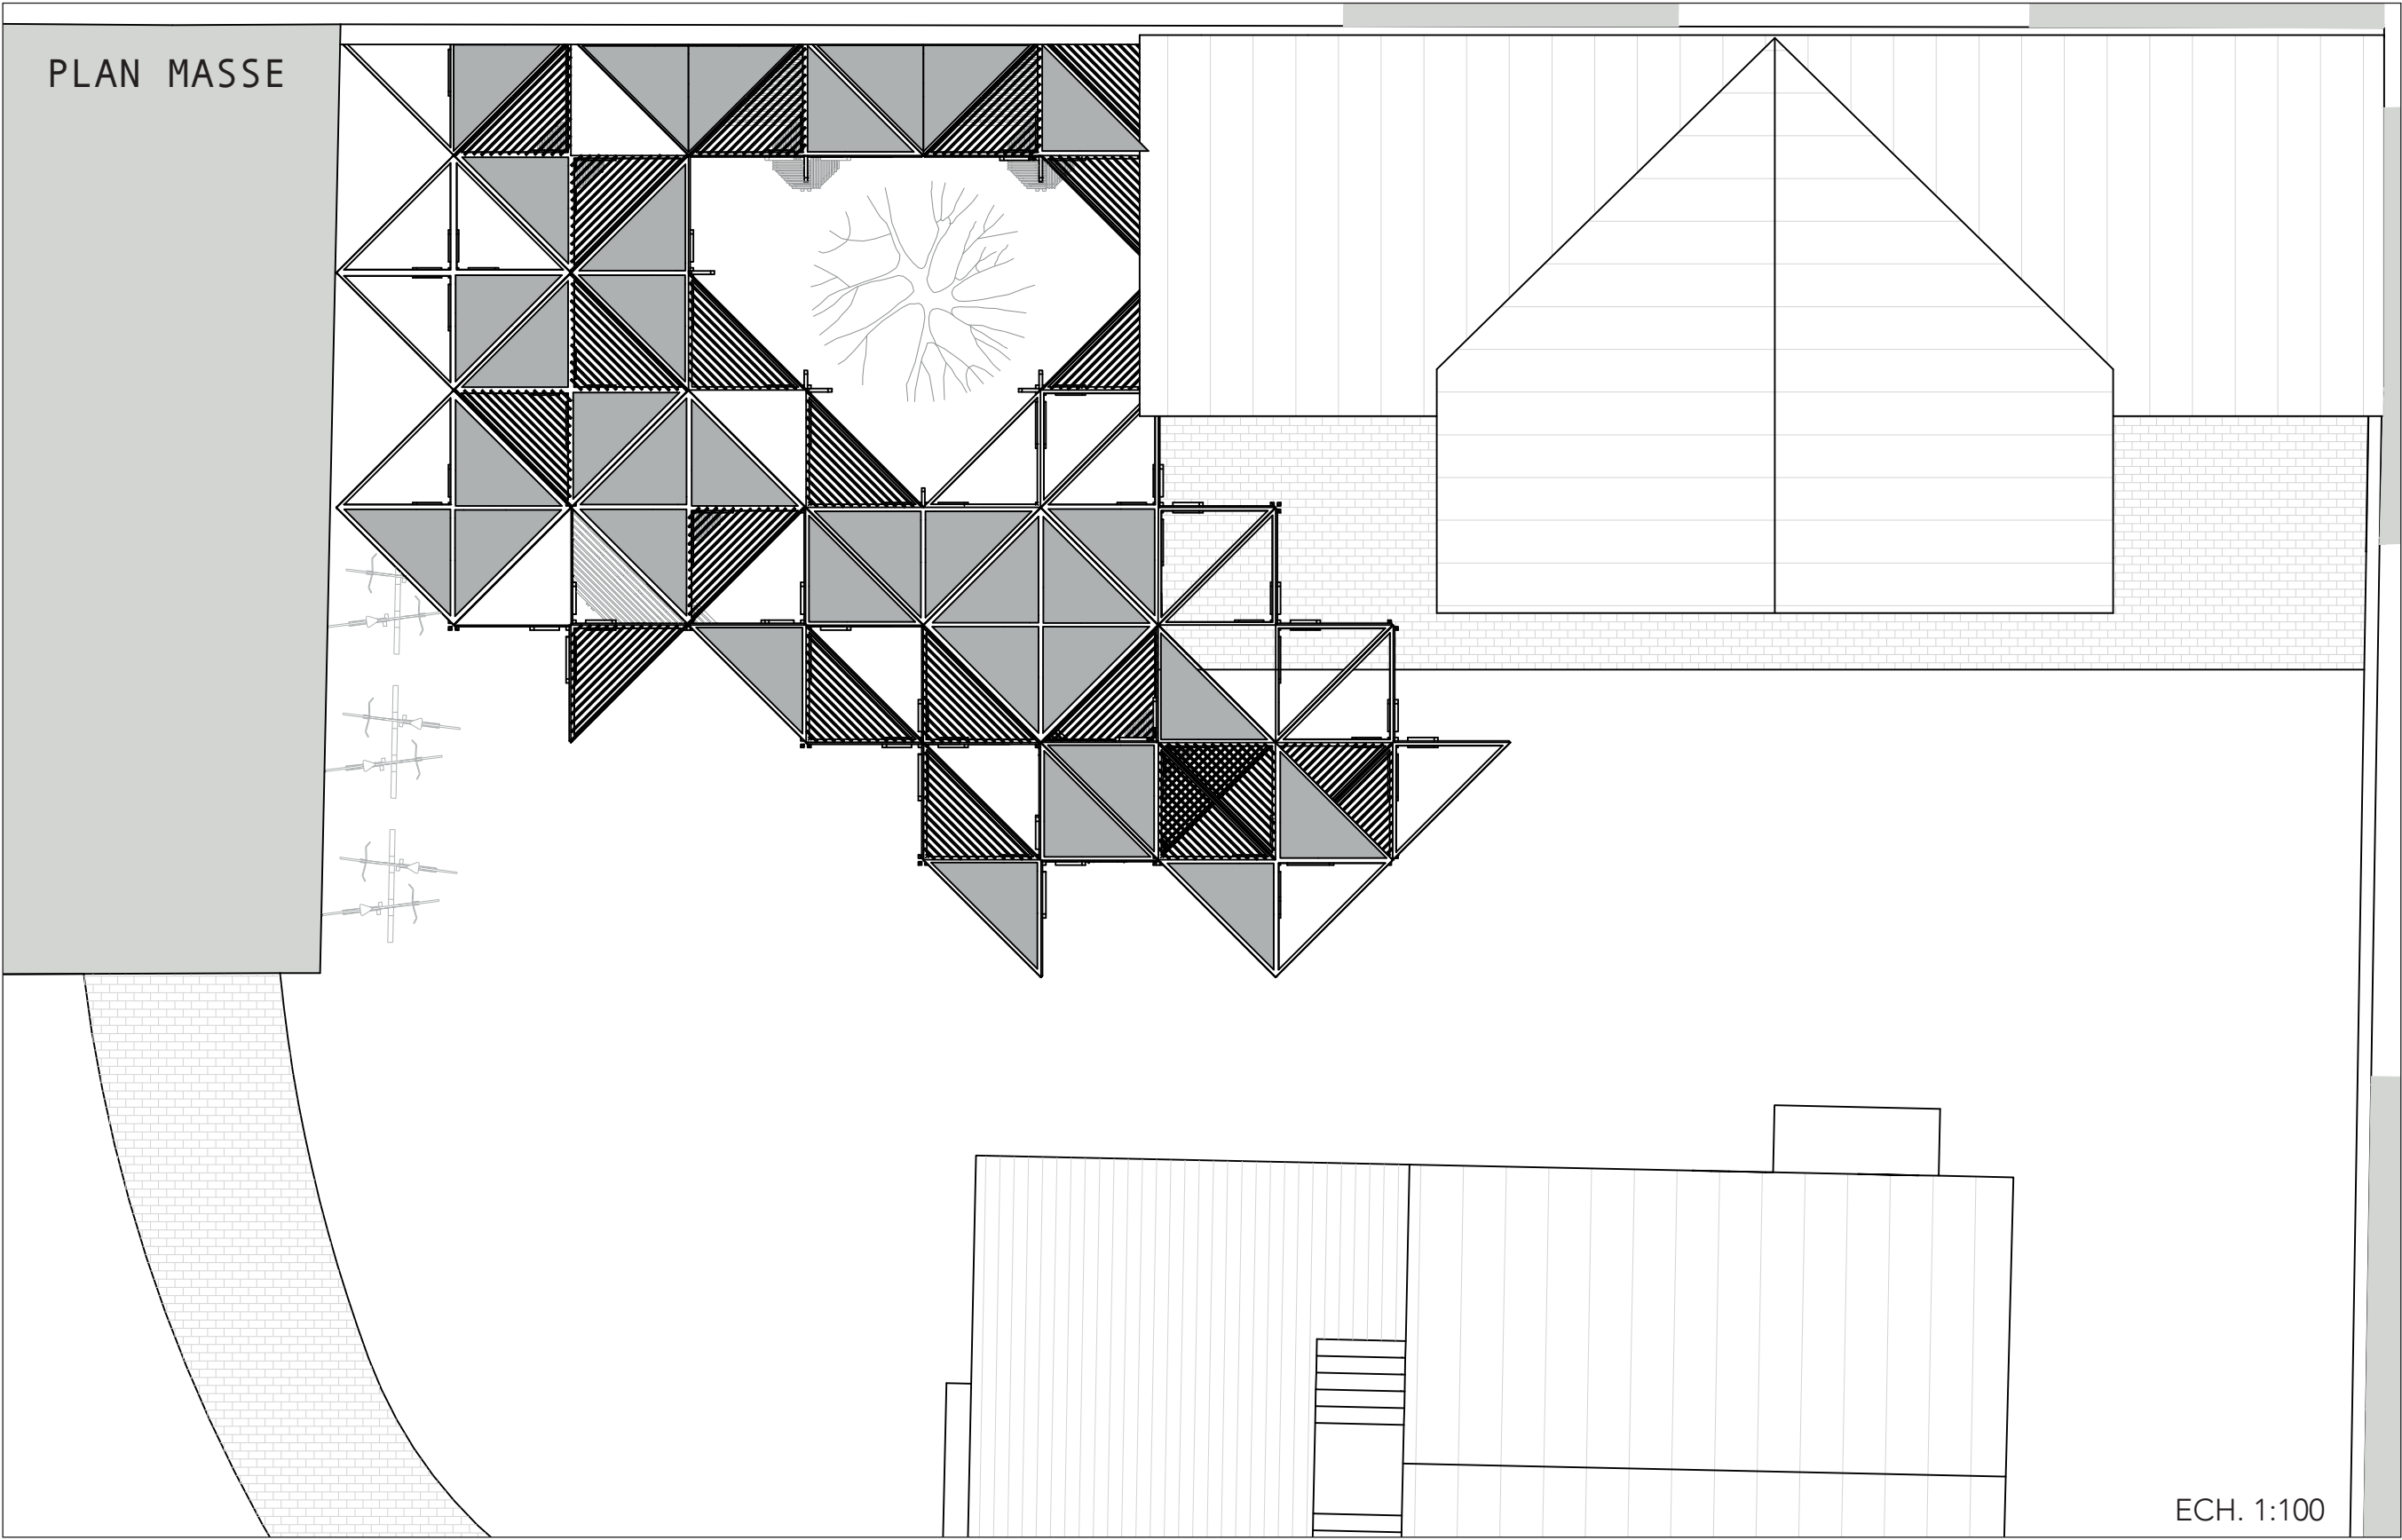

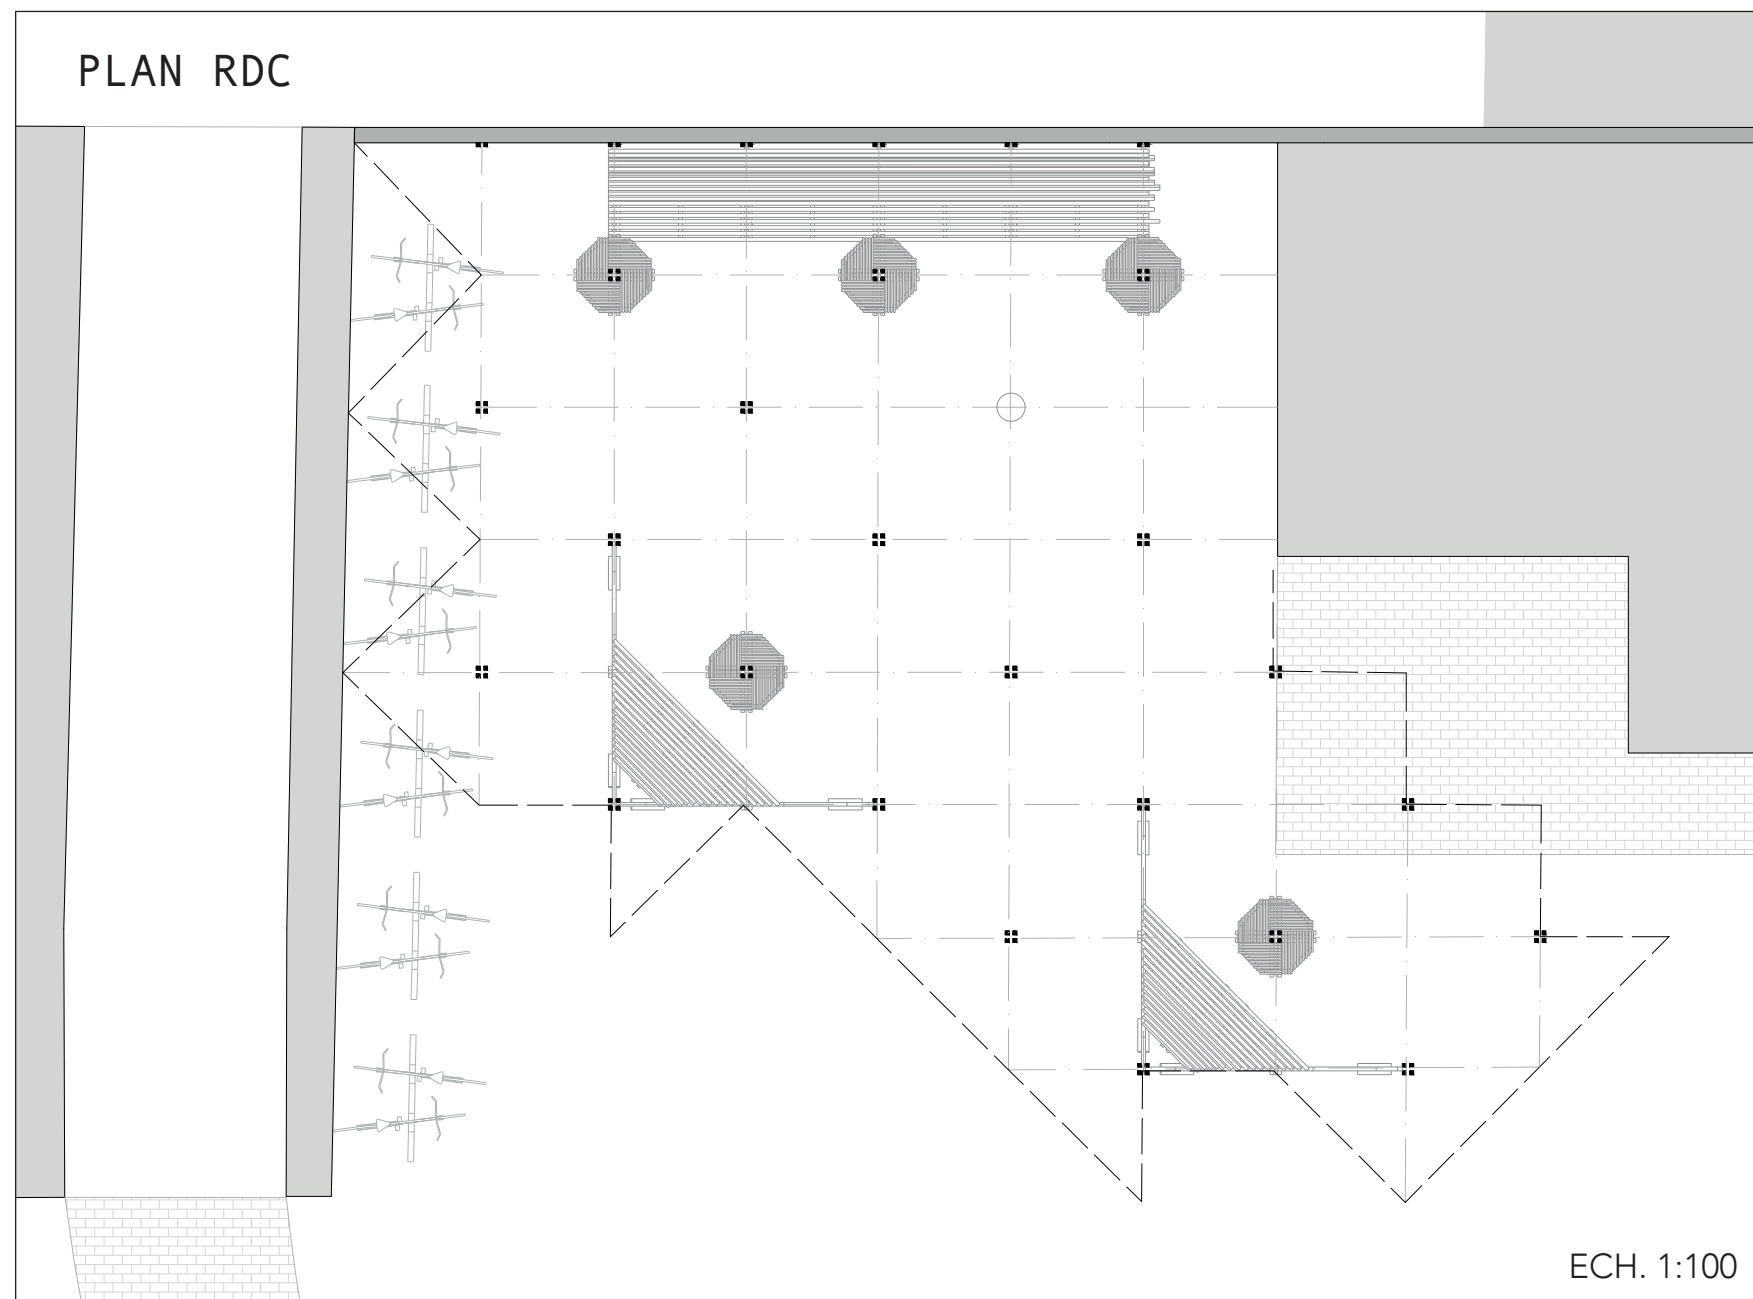


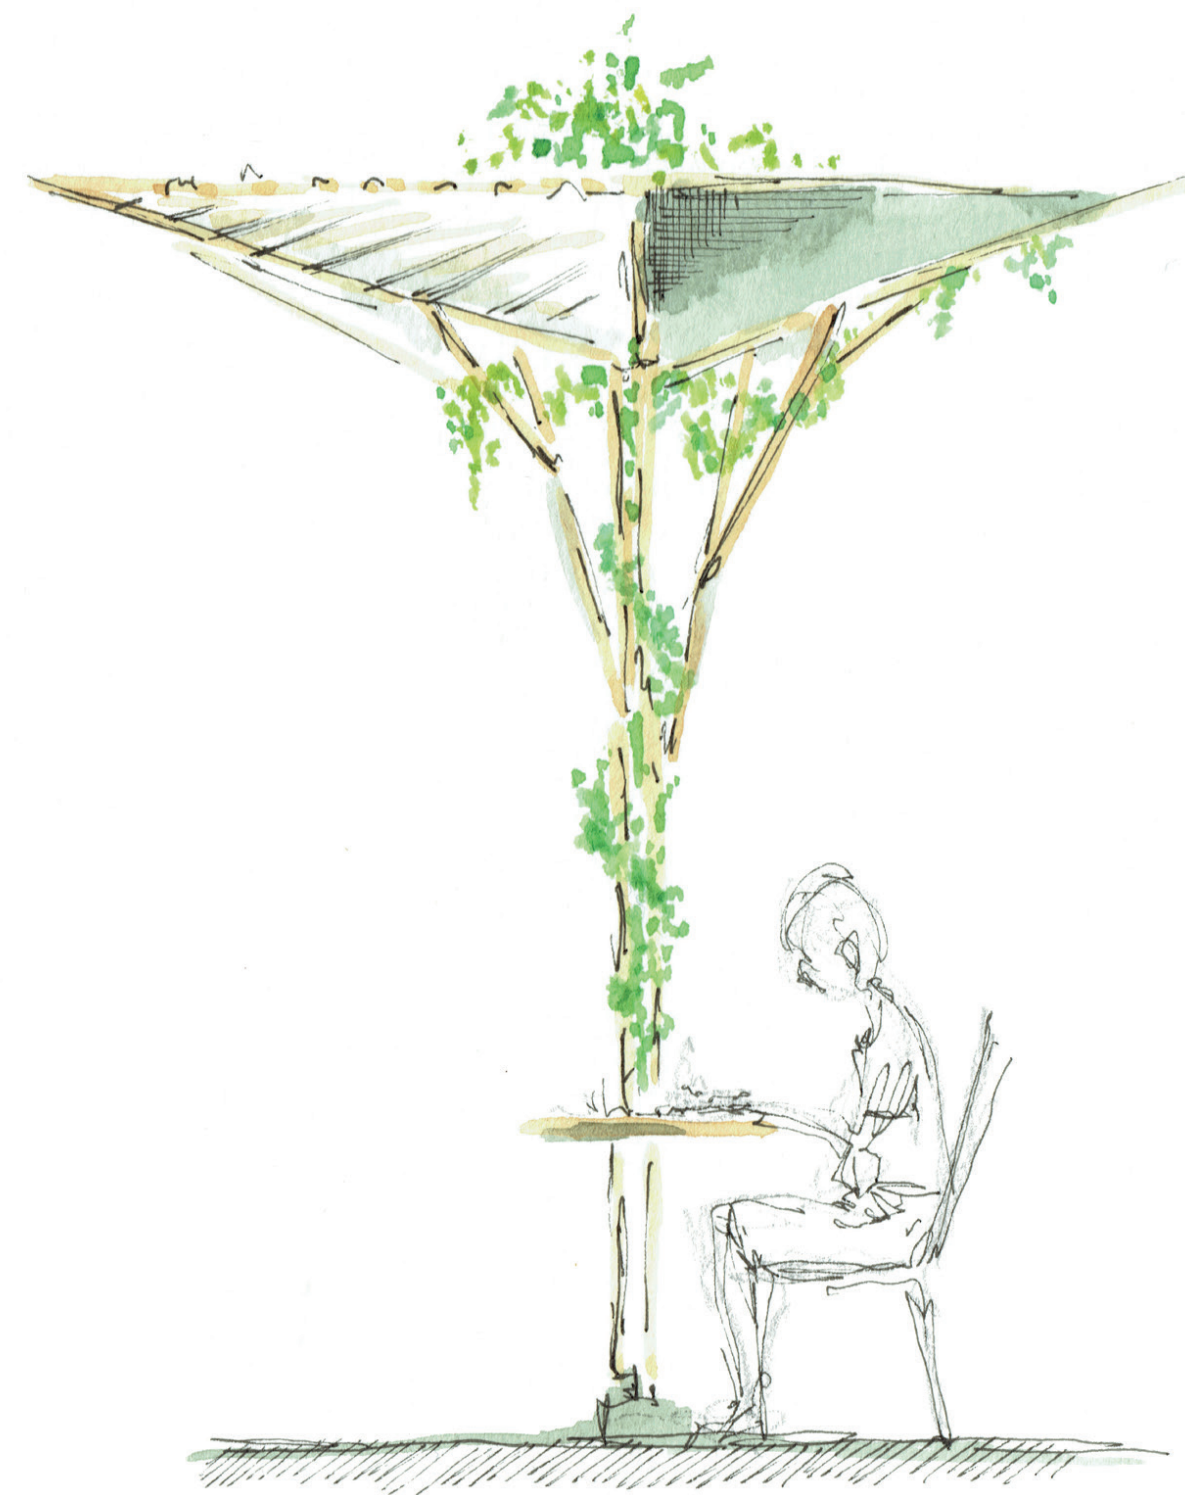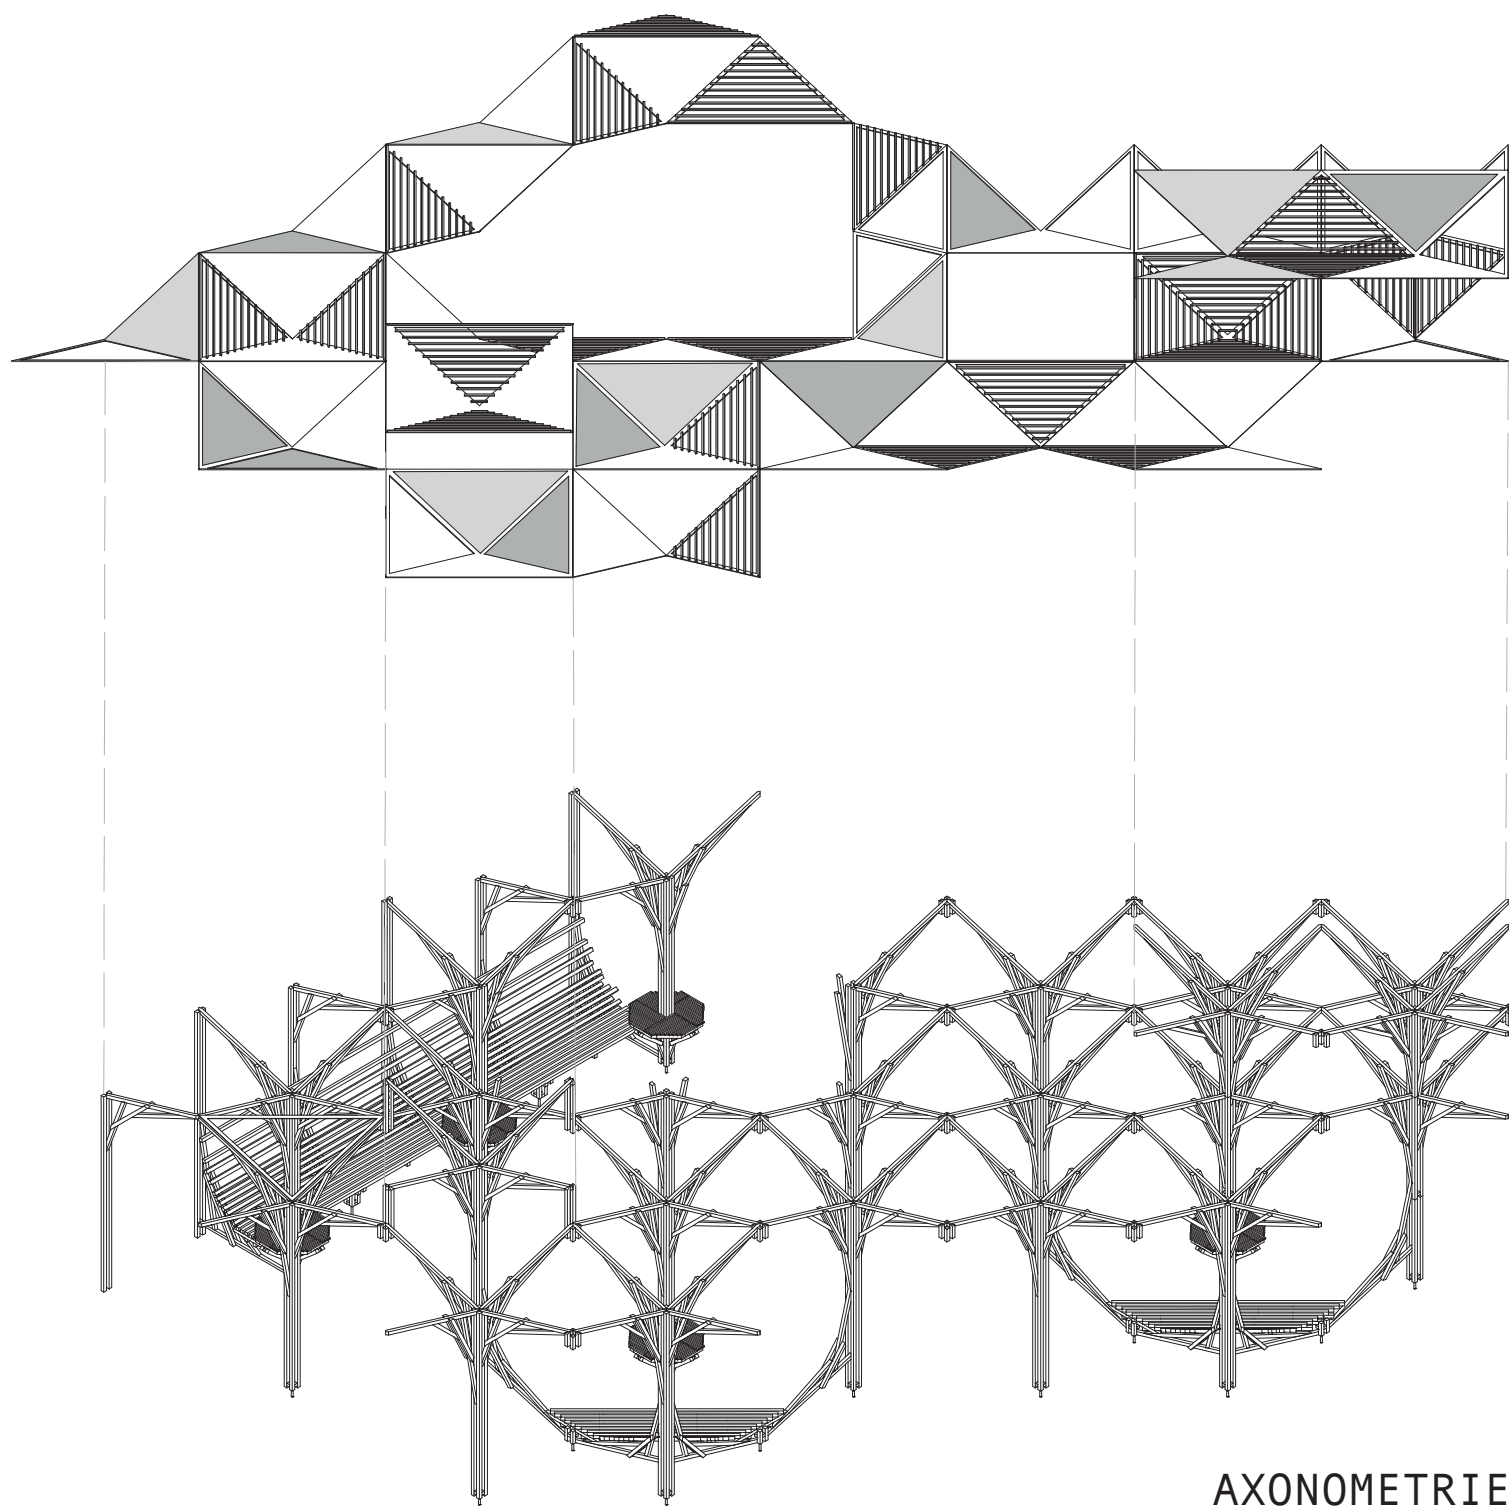




COUPE ELEVATION

ECH. 1:100





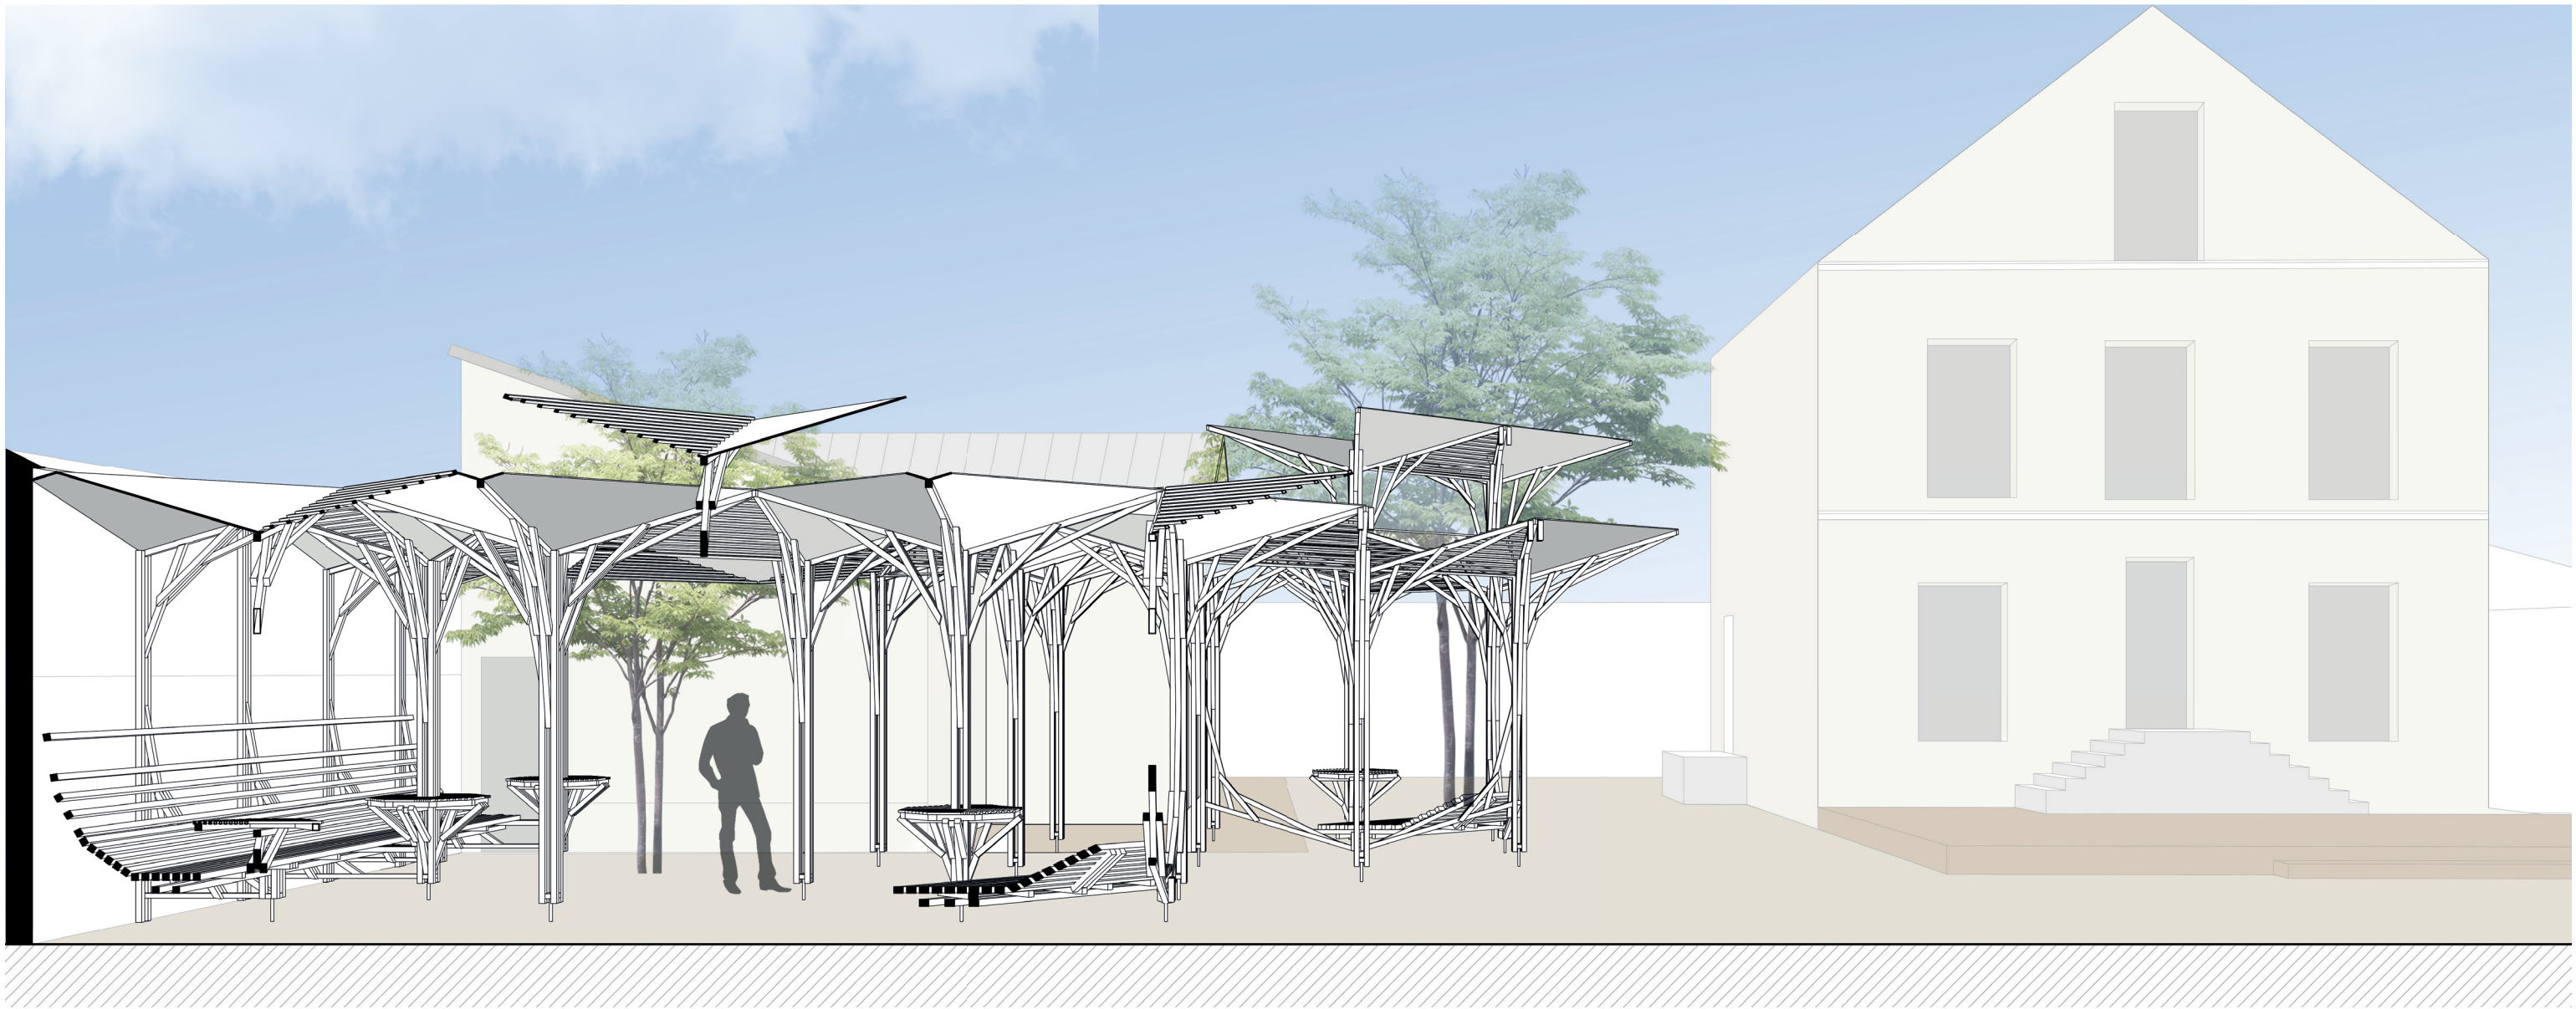


COUPE PERSPECTIVE


ECH. 1:50

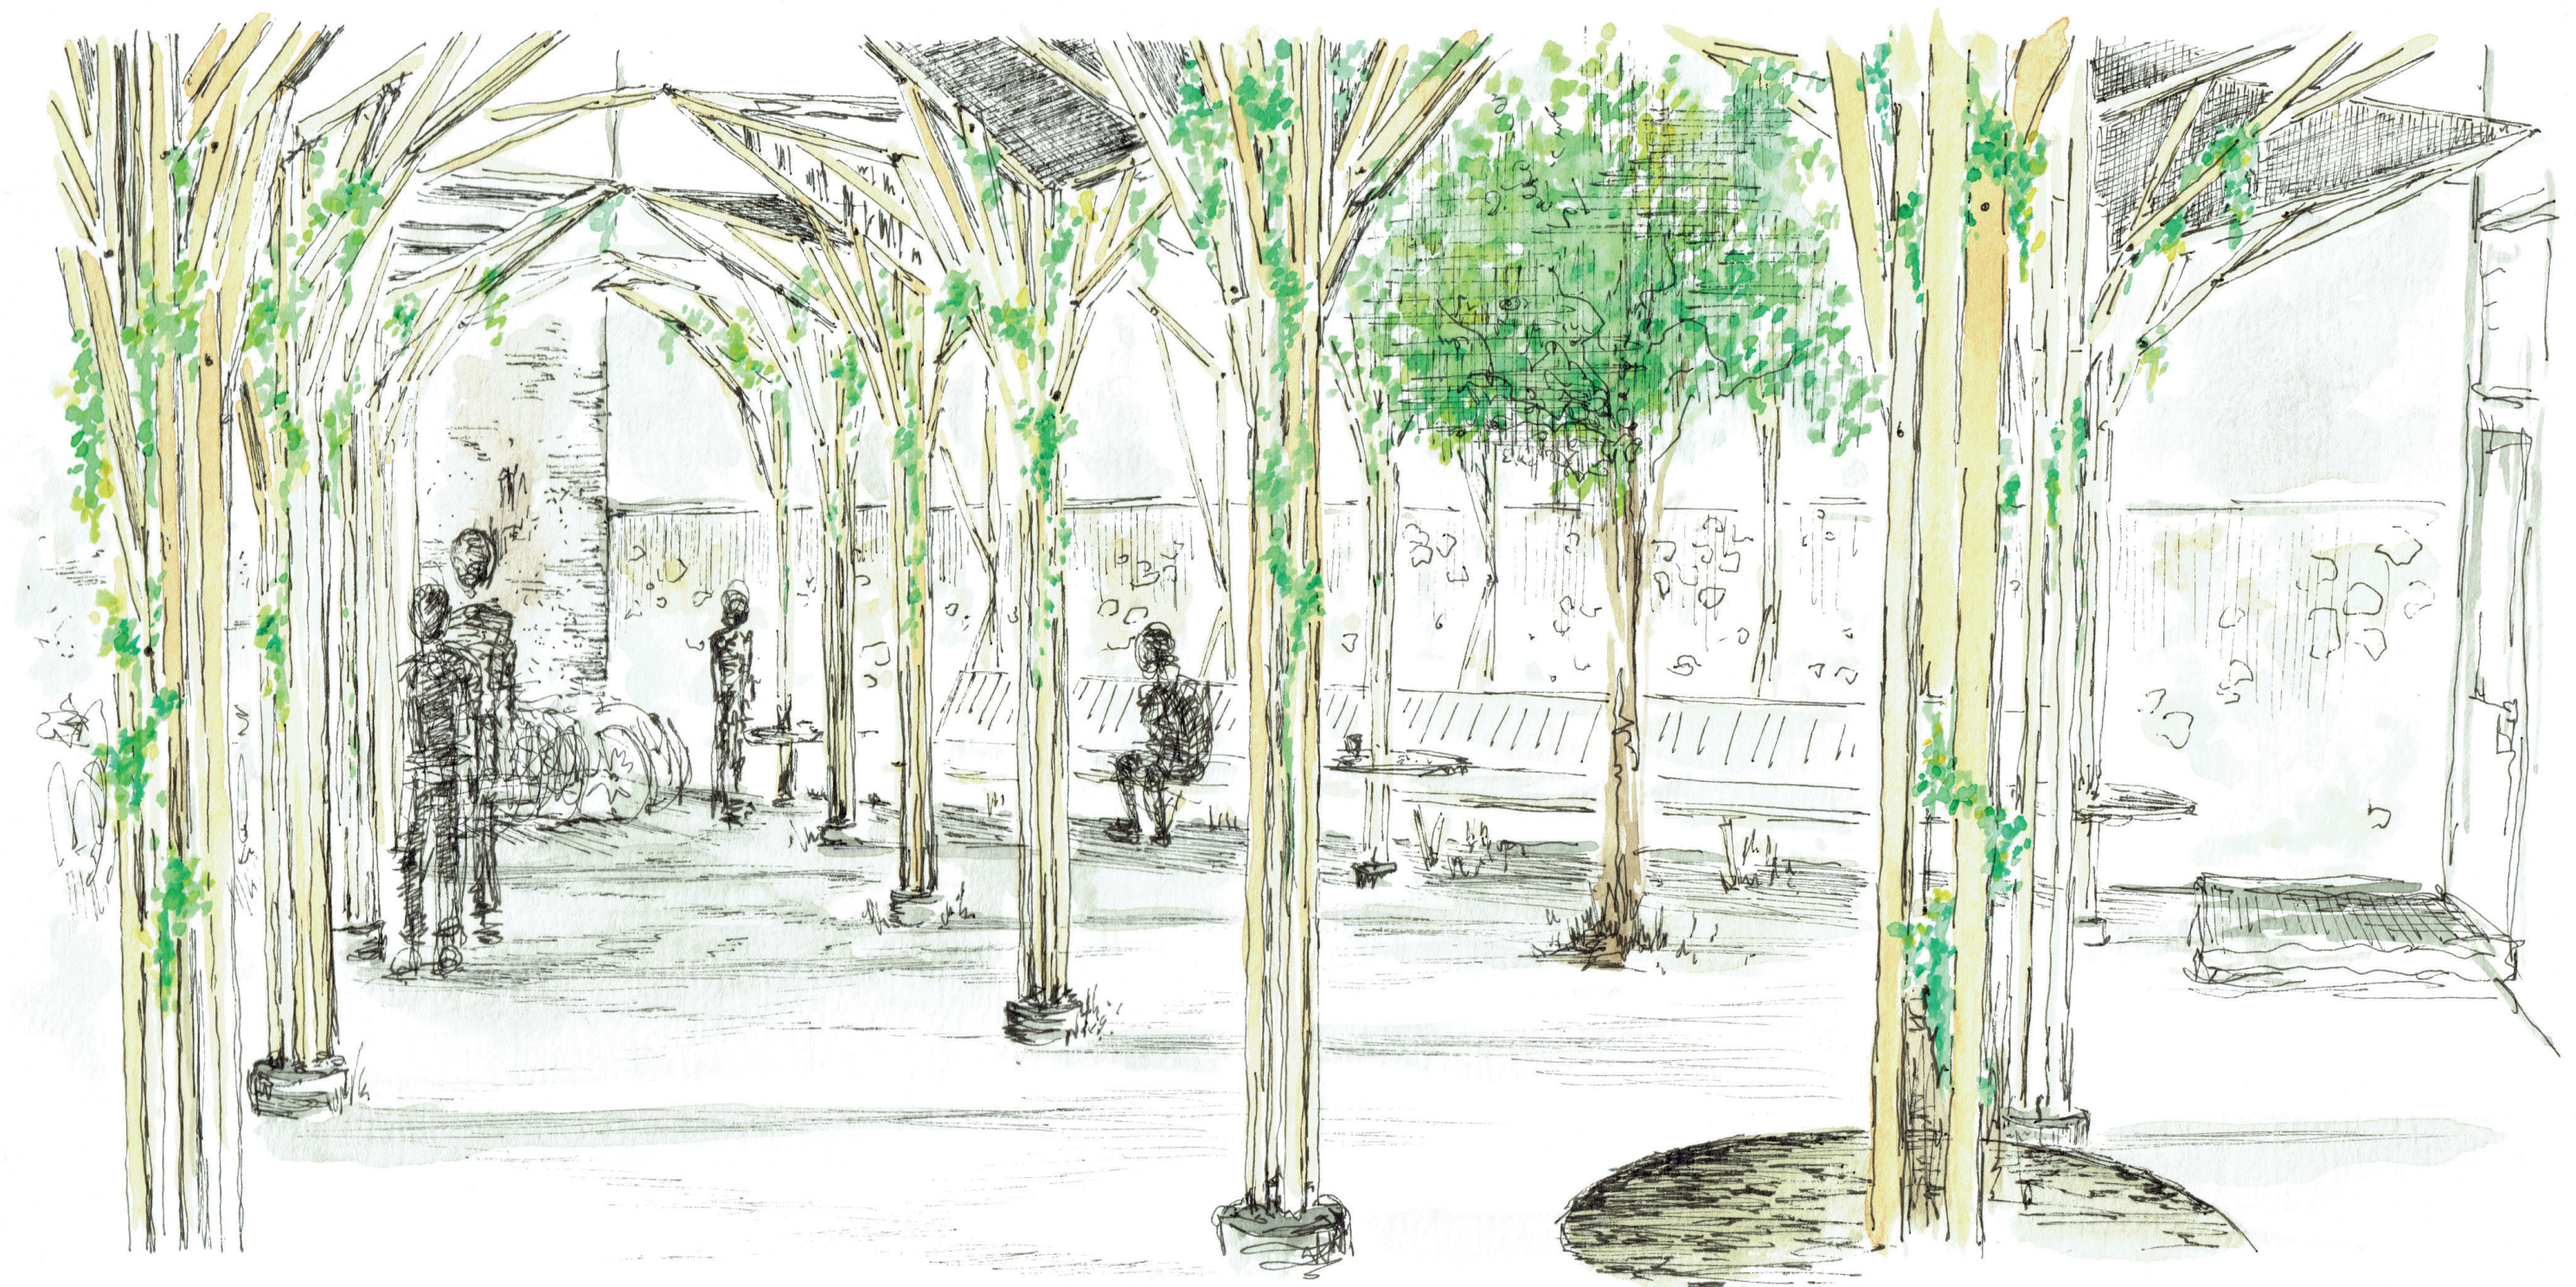



DETAILS FONDATIONS

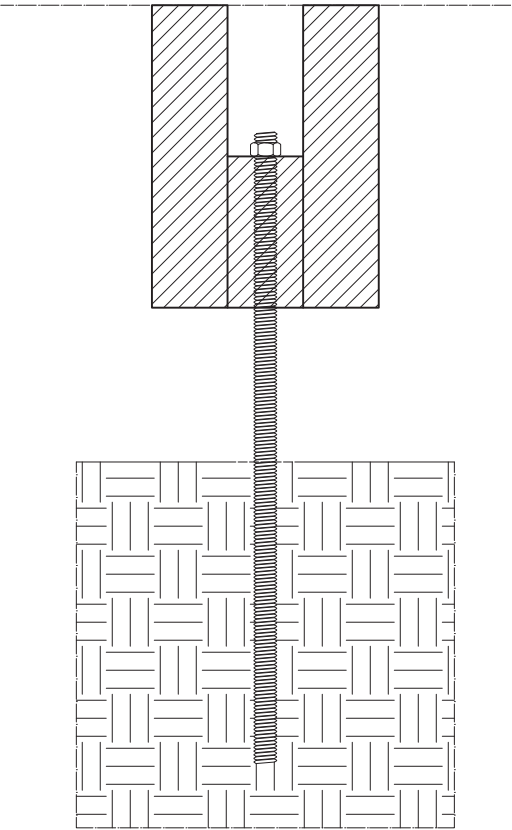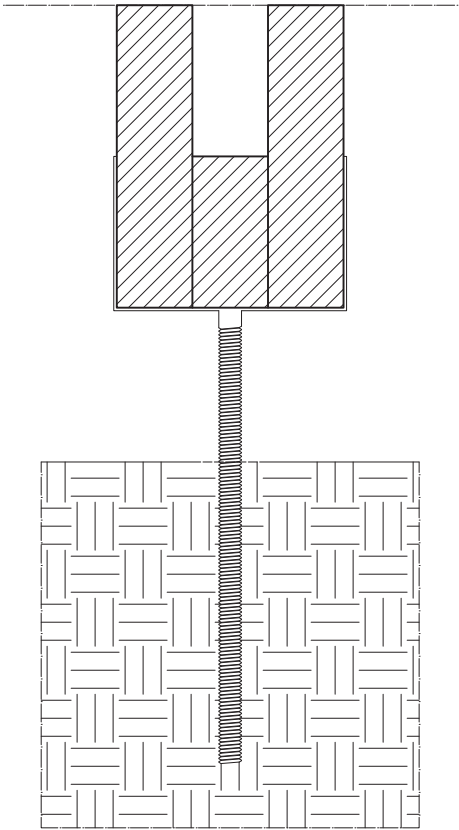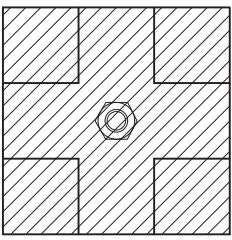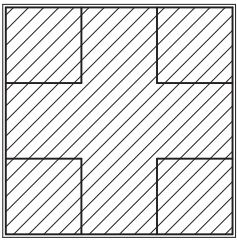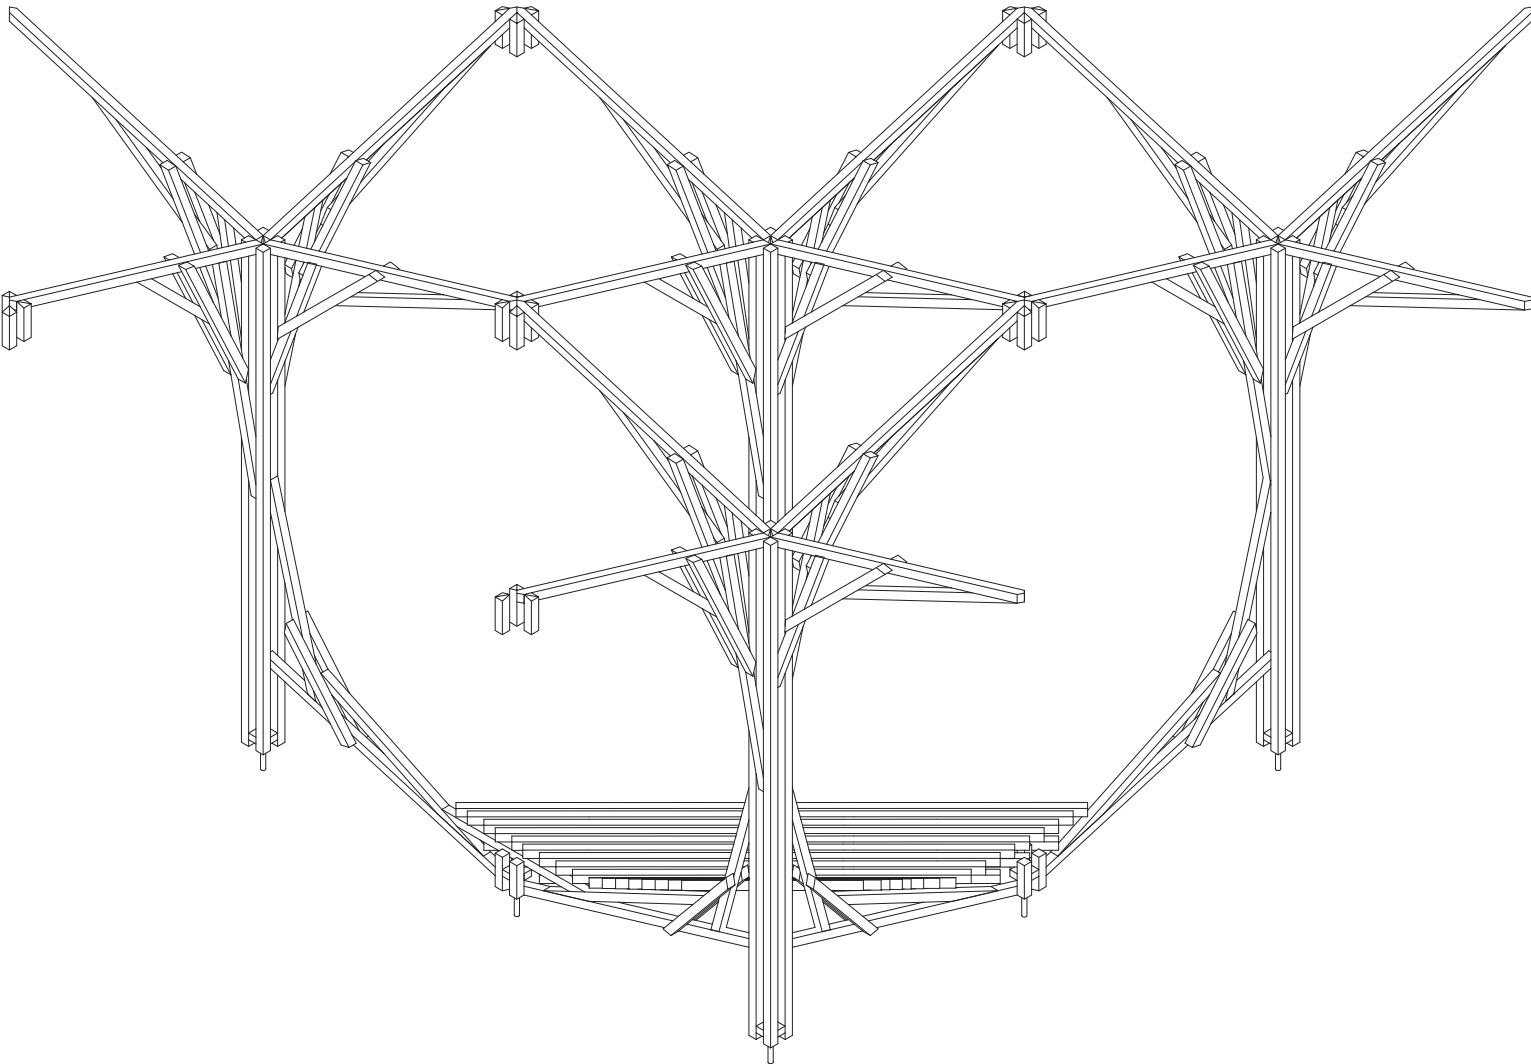

ECH. 1:5

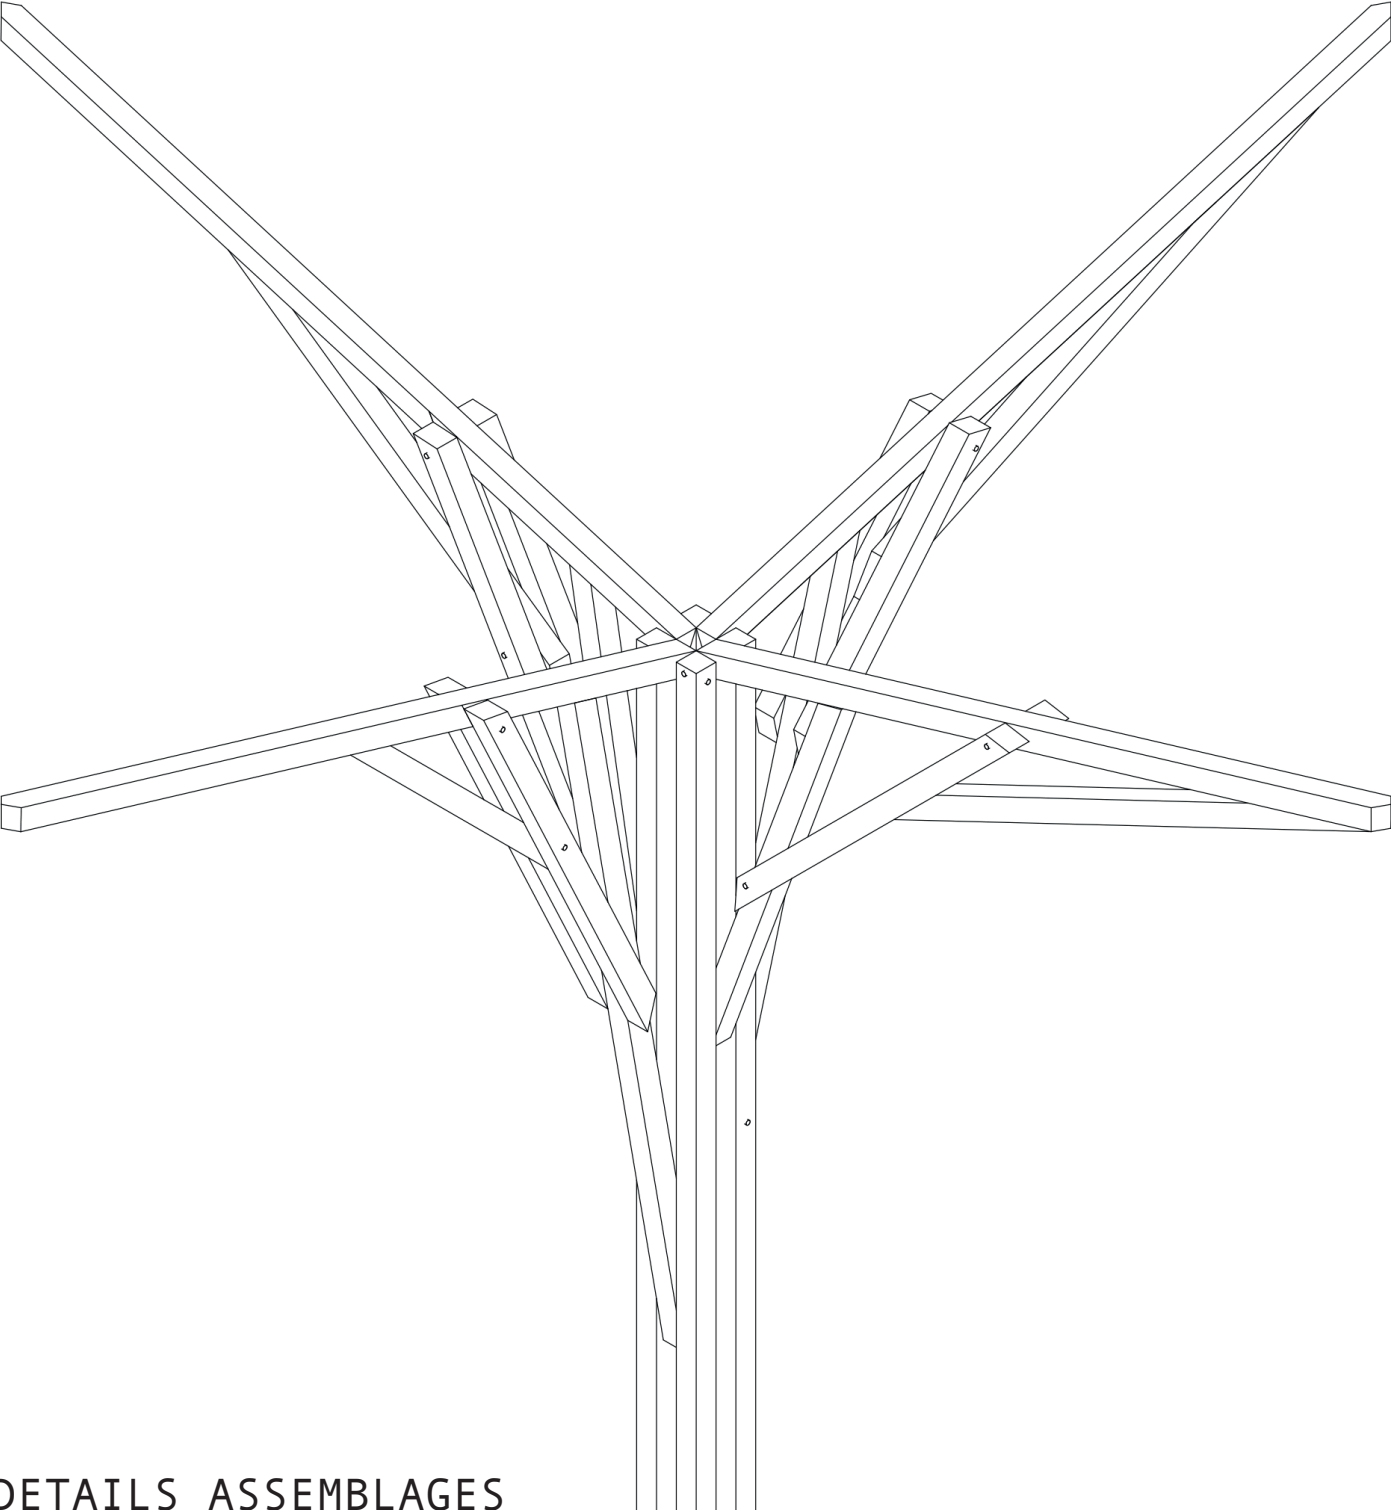

DETAILS ASSEMBLAGES

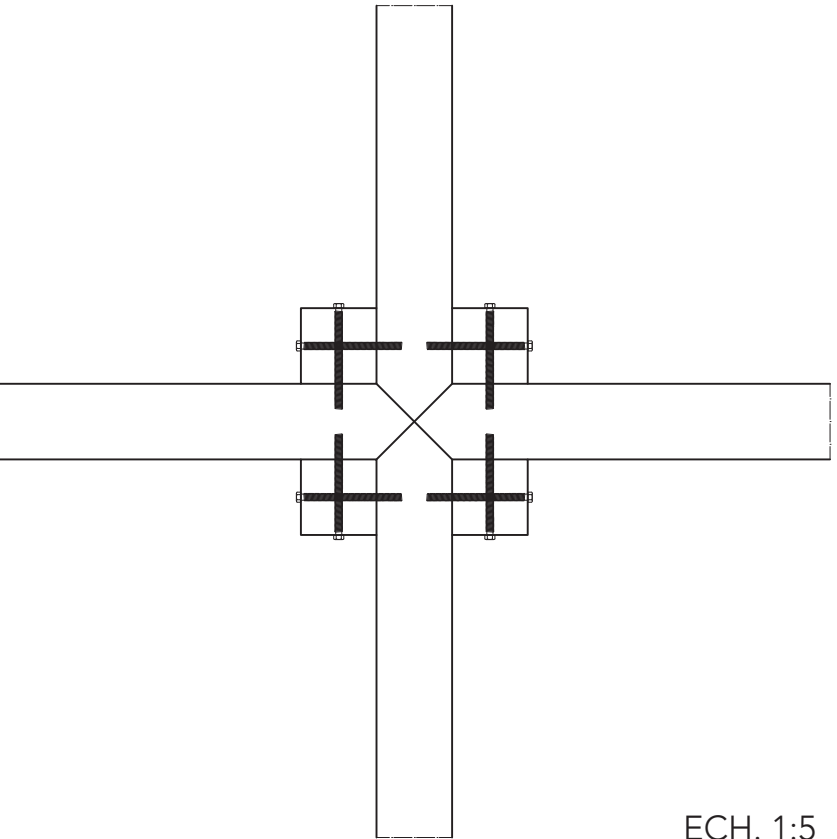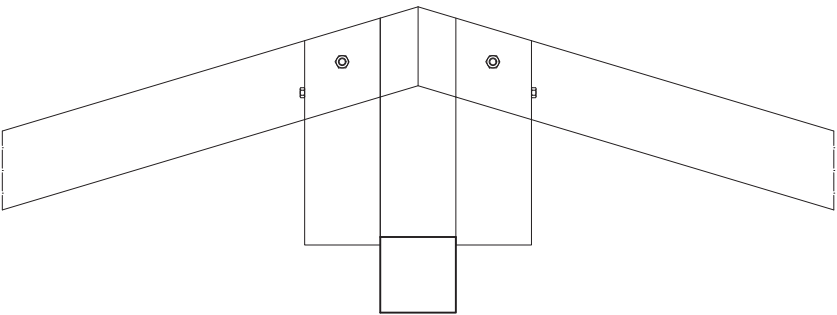

ECH. 1:5

